



COMMUNE DE COURT
CANTON DE BERNE



Parc éolien de Montoz – Pré Richard

Situation T3
Pièce D-3b

Indice	Description de l'évolution du document	Date	Dess.	Contr.
a	Information et Participation de la Population (IPP)	12.04.2016	JH	MBa
b	Examen Préalable (ExP)	13.06.2016	JH	MBa
c	Dépôt public (DP)	11.04.2018	BC	JF

Format	Echelle
30 x 63 cm	1:1000



Maître d'ouvrage :
(ESB - Energie Service Bienne)

Propriétaire de la parcelle n° 394 :
(Bourgeoisie de Court)

Auteur du projet :
(ATB SA - Tramelan)


Légende :

Existant

- Limite parcellaire
- Emprise forestière selon division forestière Jura bernois (juin 2014)
- Courbes de niveaux
- Conduite du réseau d'eau potable (données Sigeom SA)
- Conduite Swisscom (données Sigeom SA)
- Conduite BKW (données Sigeom SA)

Projet

- Chemin d'accès
- Chemin d'accès provisoire (remis en culture)
- Chemin d'accès autres lots
- Dépôt des sols décapés (terre végétale et sous-couche) (emprise temporaire)
- Conduites électriques du parc éolien (enterrées)
- Conduite du réseau d'eau potable
- Conduite du réseau d'eau potable (données Sigeom SA), mise hors service
- Emprise provisoire de chantier
- Emprises des installations de montages (schéma de détails cf. plan de gestion des mat. terreux, pièce B2-2)
- Place de montage de la grue conservée pour l'entretien de l'éolienne (emprise définitive reverdie)
- Place de parc en chaille (emprise définitive)
- Socle de l'éolienne en béton armé (enterré)
- Mât de l'éolienne

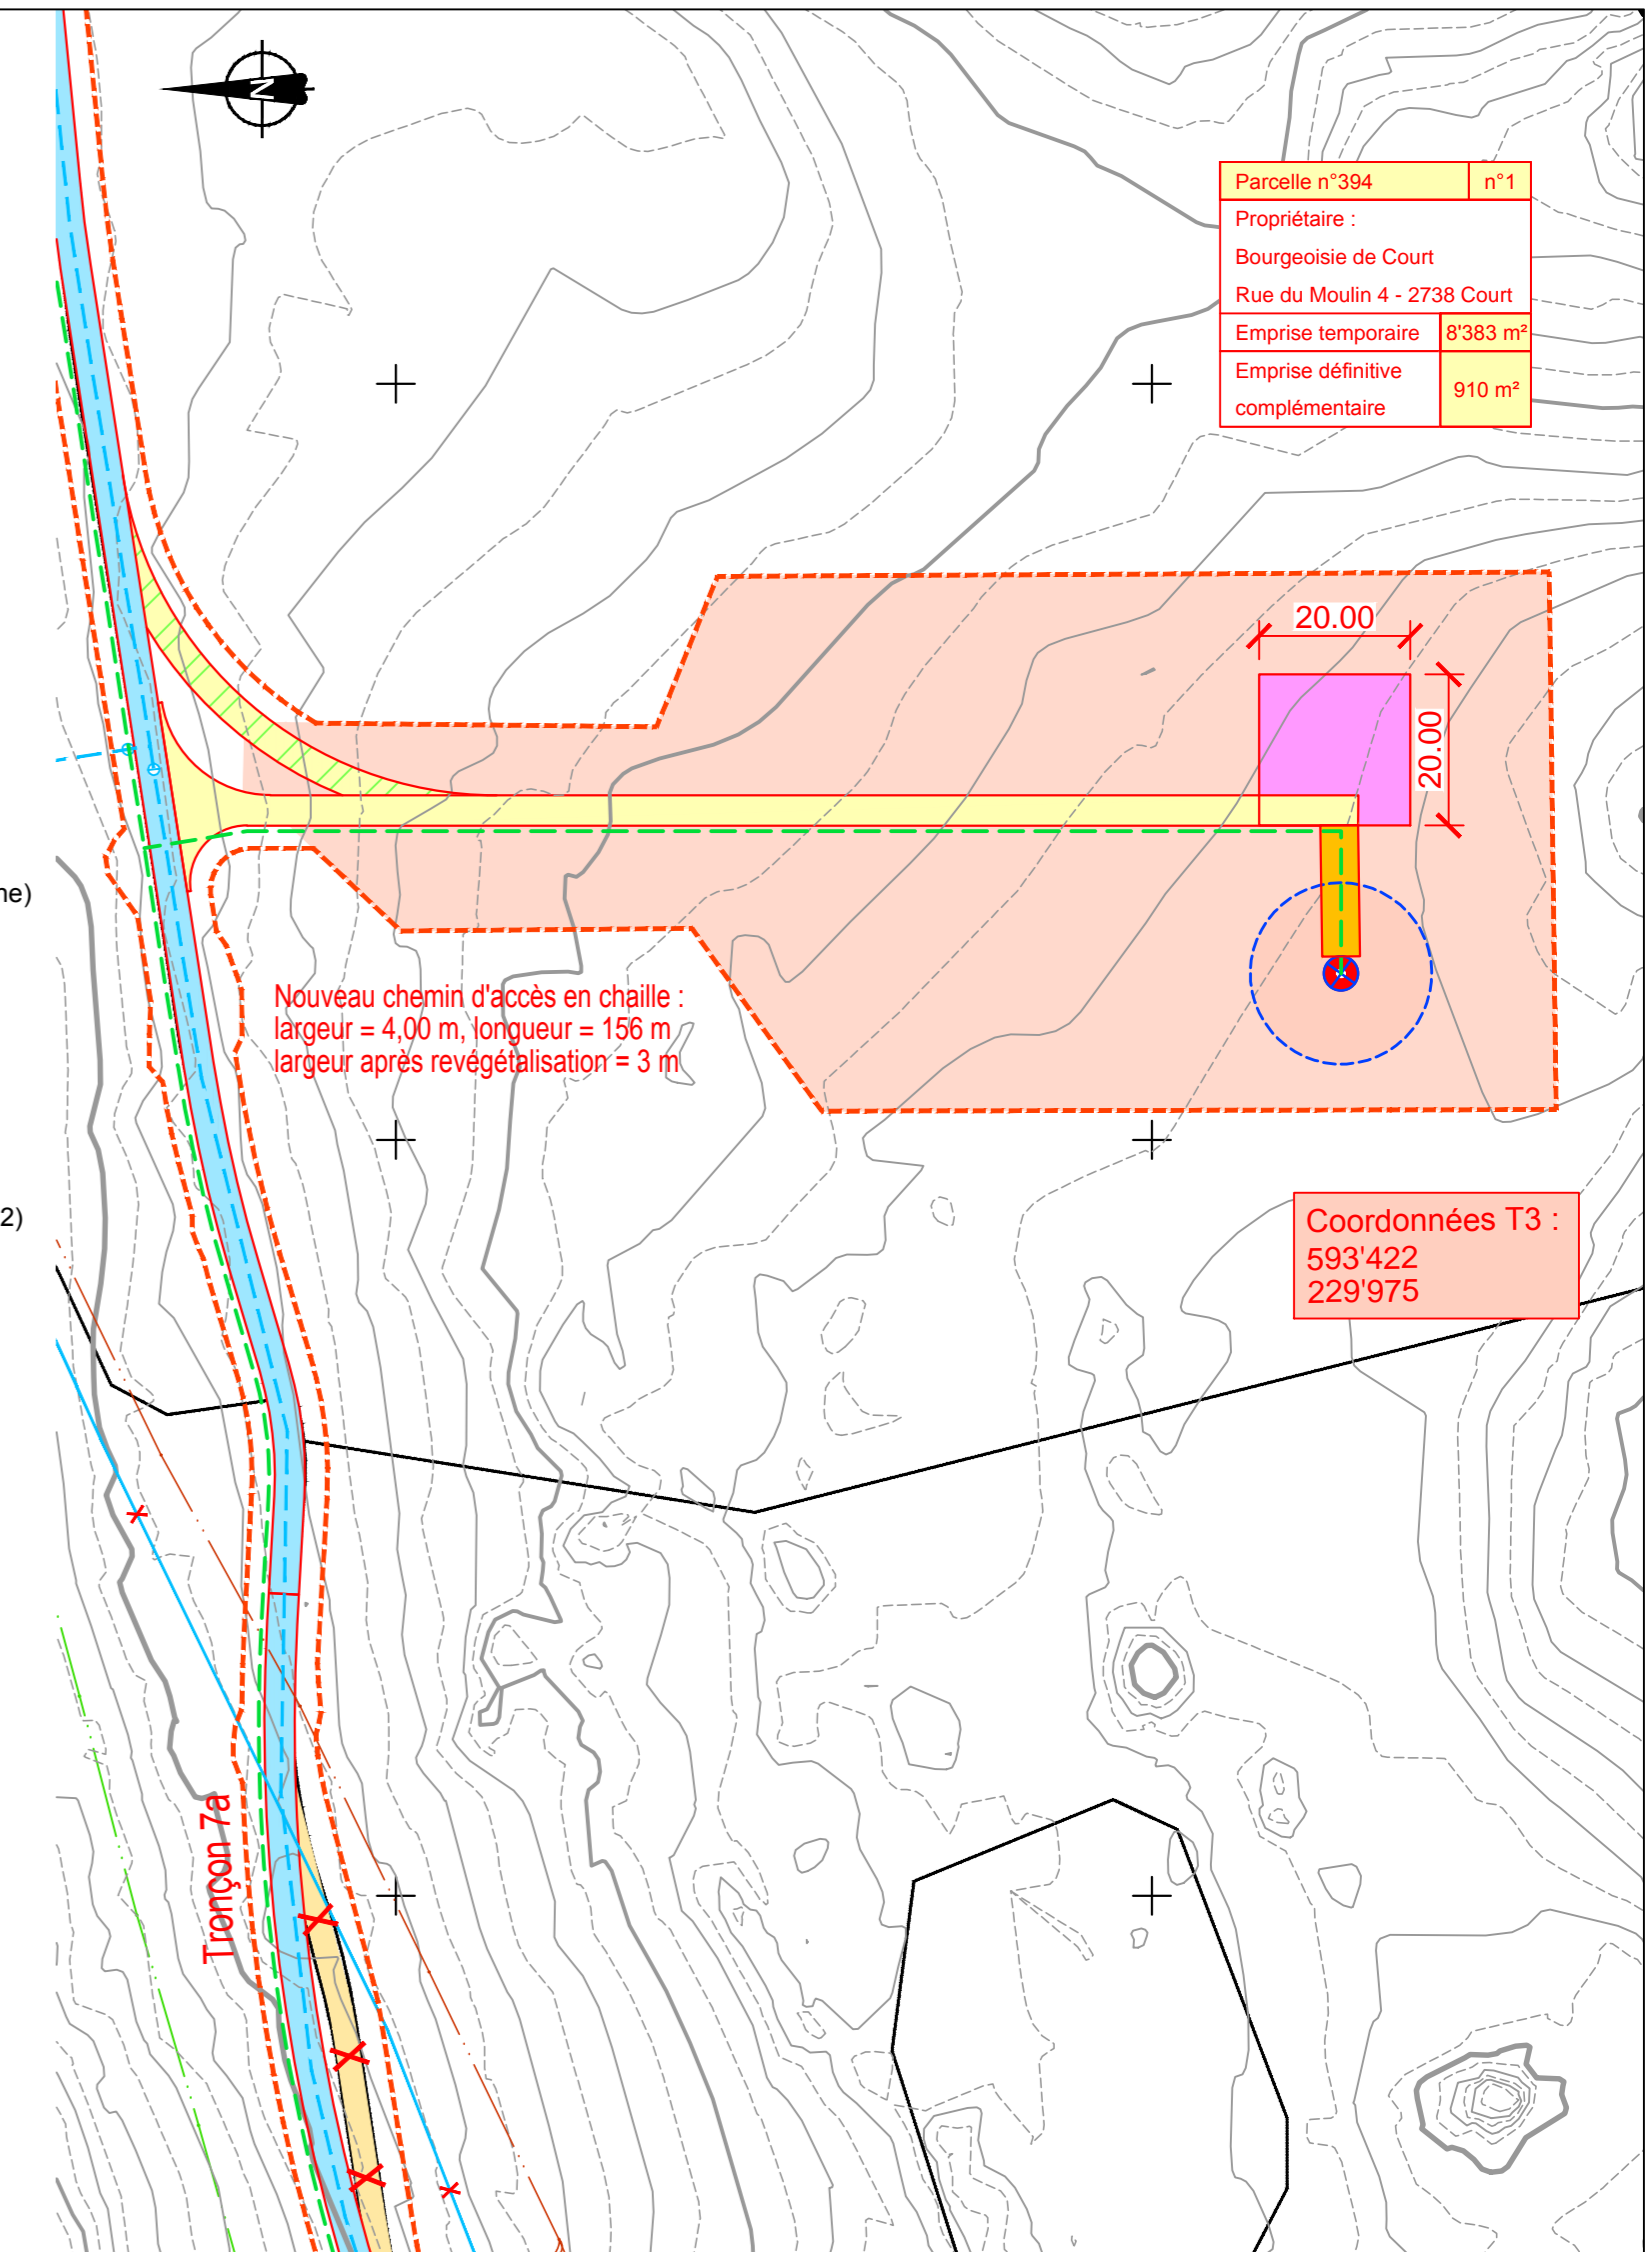

No	Parcelle	Propriétaire	Surface m²			
			Superficie du bien-fonds	Emprise temporaire	Emprise définitive complémentaire	Emprise totale
1	394	Bourgeoisie de Court	-	8'383	910	9'293
		Total	-	8'383	910	9'293