

Demande de permis de construire


Commune: Court

Echelle 1:500

Légende : www.cadastre.ch/legende

Légendes

- Existant
- Démolition
- Construction

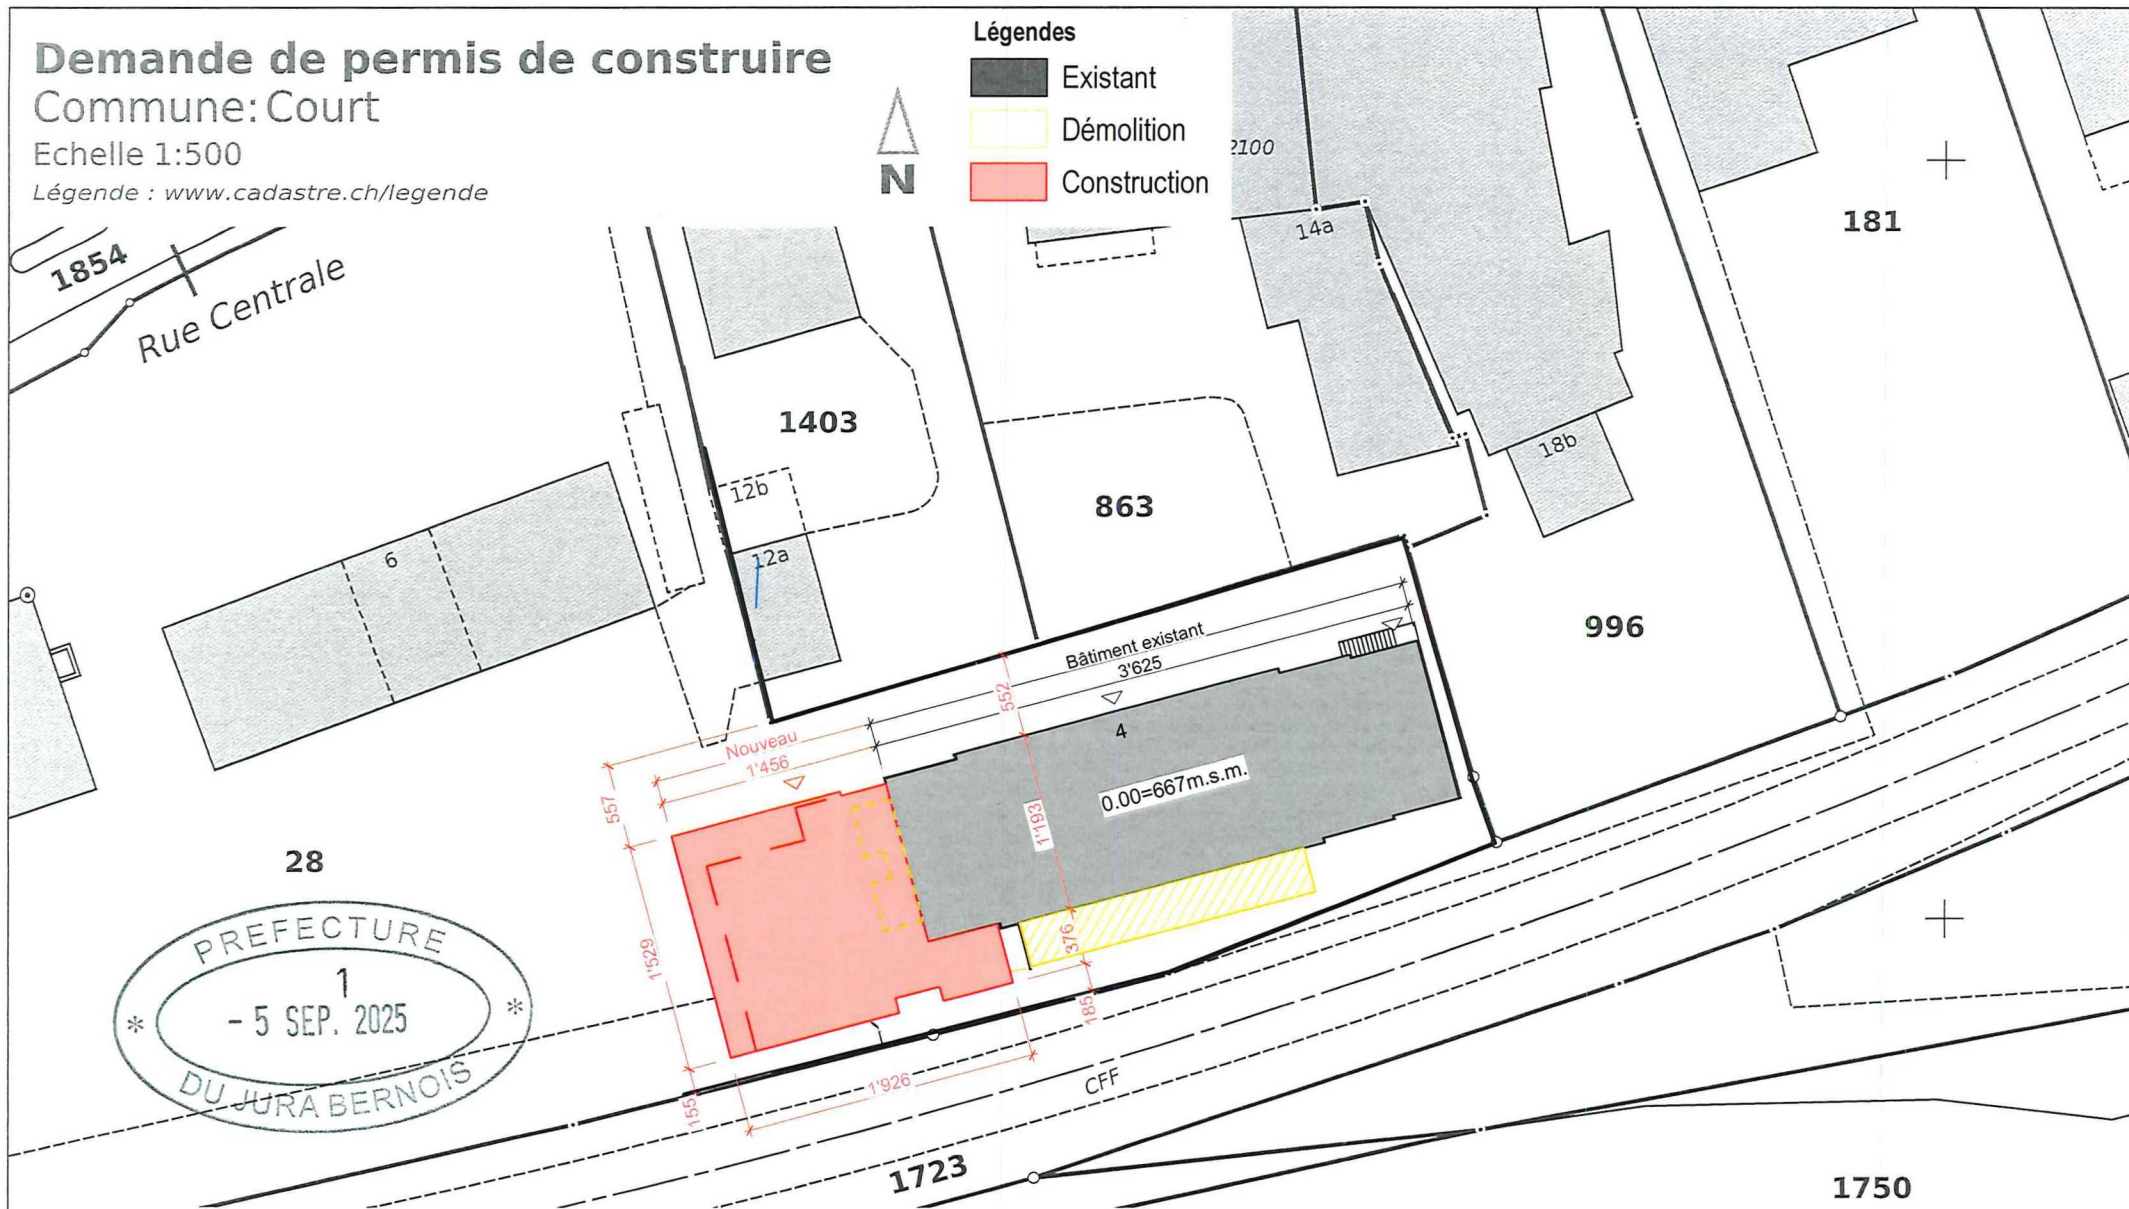

Copie du plan du registre
foncier certifiée exacte

Moutier, le 27.02.2023

Le géomètre conservateur
Julien Brahier

Le maître d'ouvrage :

Municipalité de Court
Court, le 12.06.2025
Signature:

L'architecte :

Au nom du Conseil municipal Tramelan, le 11.06.2025
Maire:
Secrétaire:
Signature:





Rénovation d'une halle polyvalente	Parcelle n°28	Rue Centrale 4	2738 Court
Maitre d'ouvrage :	Municipalité de Court	Rue de la Valle 19	2738 Court
Coupes & Façades	Echelle : 1-100, 1-500 Date : 03.06.2025 Format : 118 x 59 Dossier N°217		
MISE A L'ENQUETE			

Le Maître d'ouvrage :
Court, le
Signature:


L'Architecte :
Tramelan, le
Signature:

Légendes	
Terrain	
TN	Terrain naturel
TA	Terrain aménagé
Fenêtres	
CCB	Contrecoeur brut
CCN	Contrecoeur net
LB	Linteau brut
LN	Linteau net
Zones	
Surf. S.	Surface pièce
Surf. V.	Surface vitrée
FF	Fond fini
FB	Fond brut
FFE	Fond fini existant

Existant

Démolition

Construction

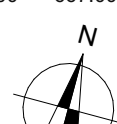Dess. :	Contr. :	Date :	Type de modifications :	±0.00 = +667.00 m.s.m. 

arc

architecture s.à r.l.

Tél. 032 486 80 00

E-mail : info@arc-architecture.ch

arc architecture sàrl c/o





Tél. 079 425 89 79


E-mail : info@bma-architecte.ch

atelier muller architecte sàrl c/o


H1217 Municipalité de Court/Mairie de Gyr/Plans CAD/13 Permis/Permis 06 - escalier ph

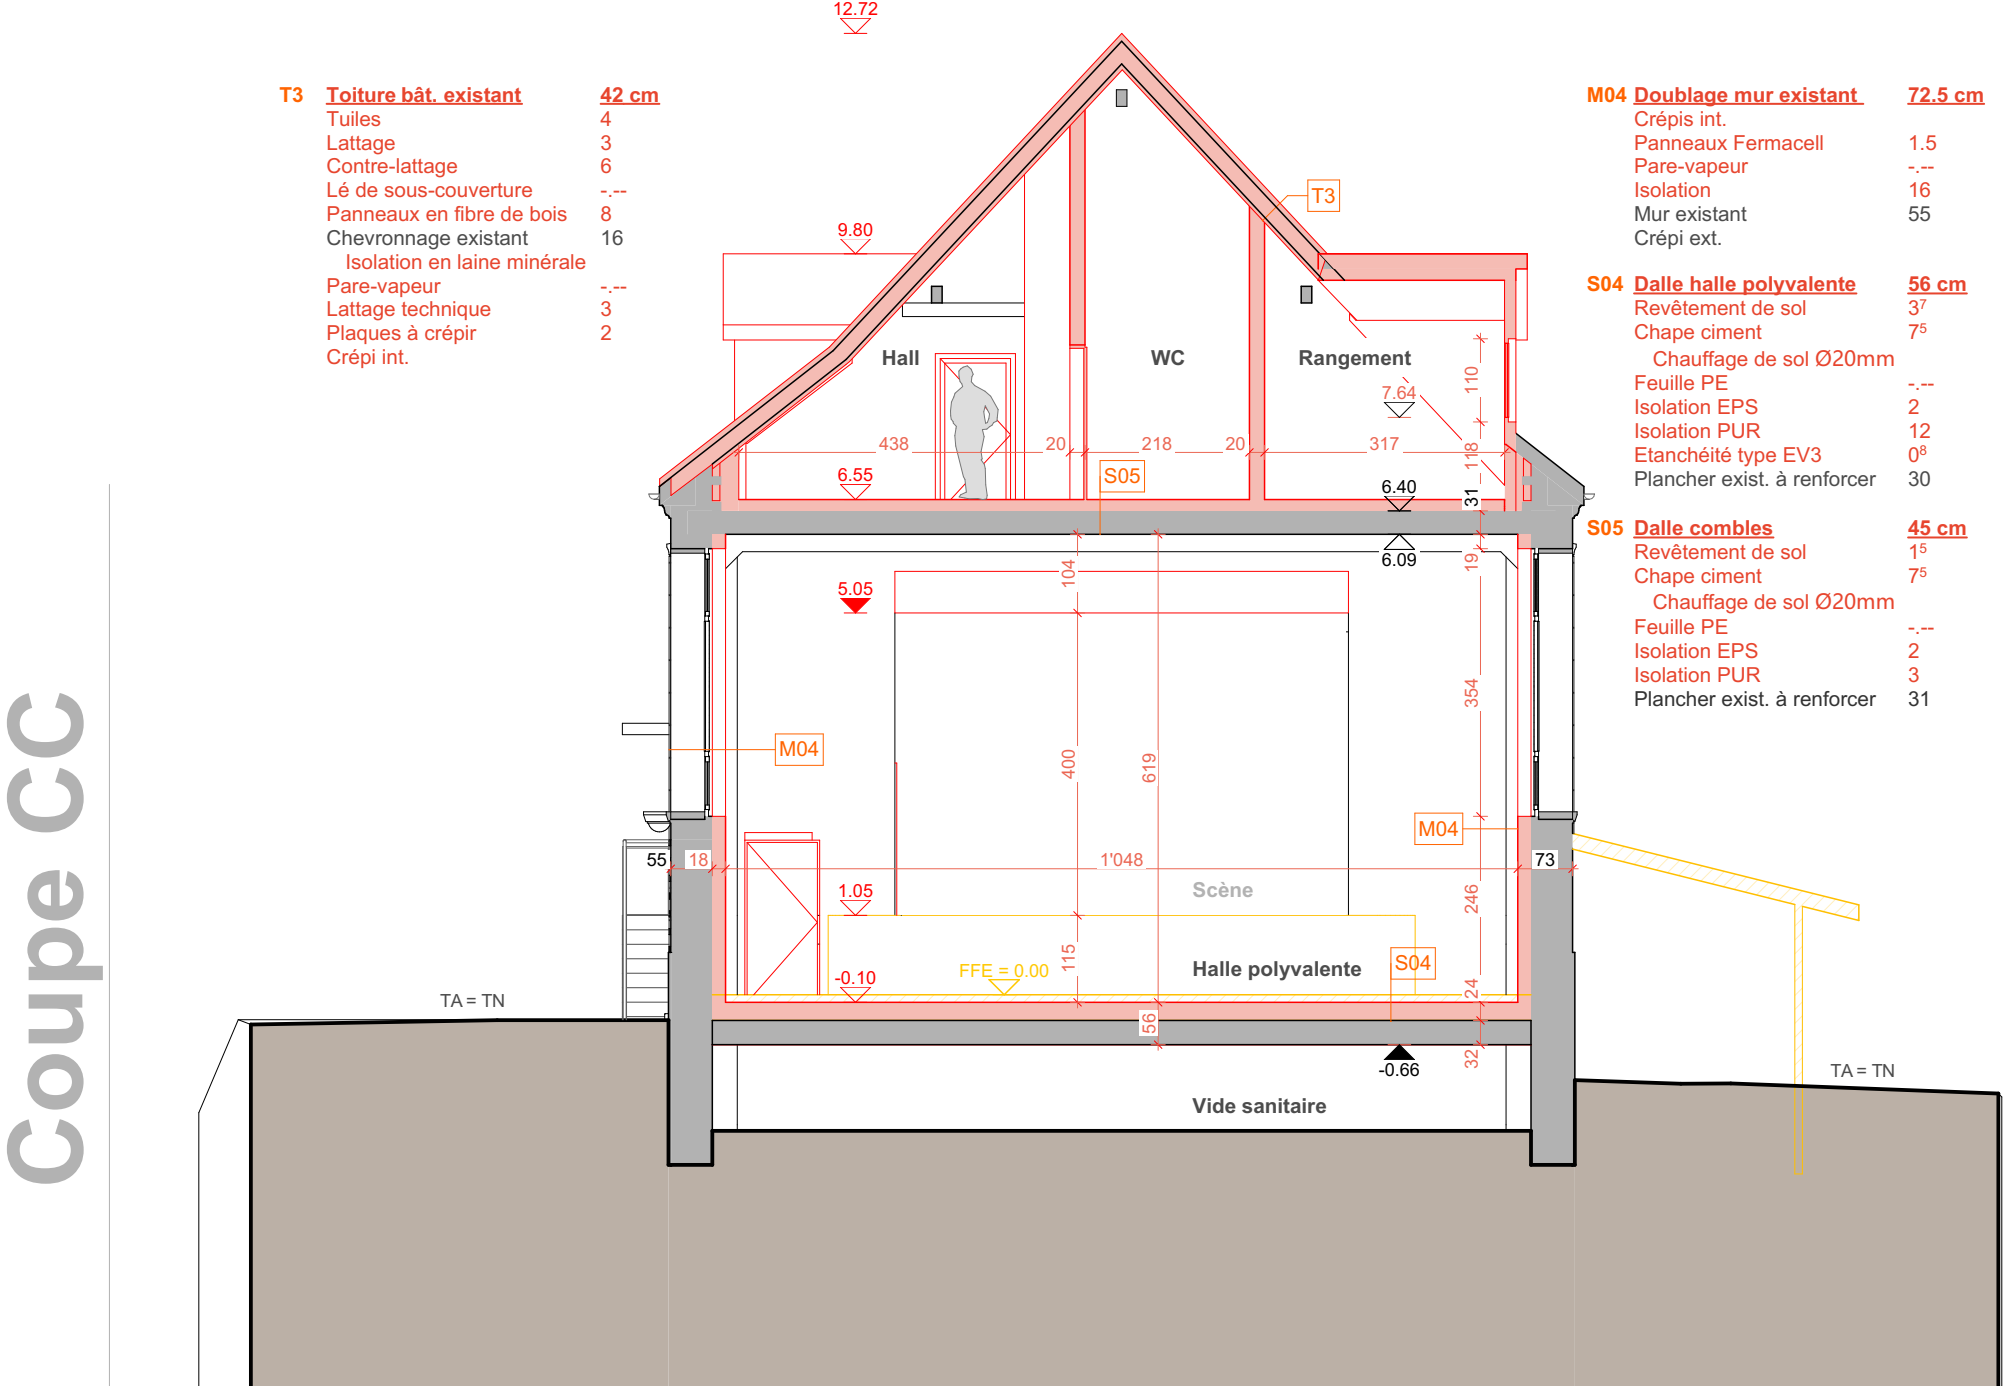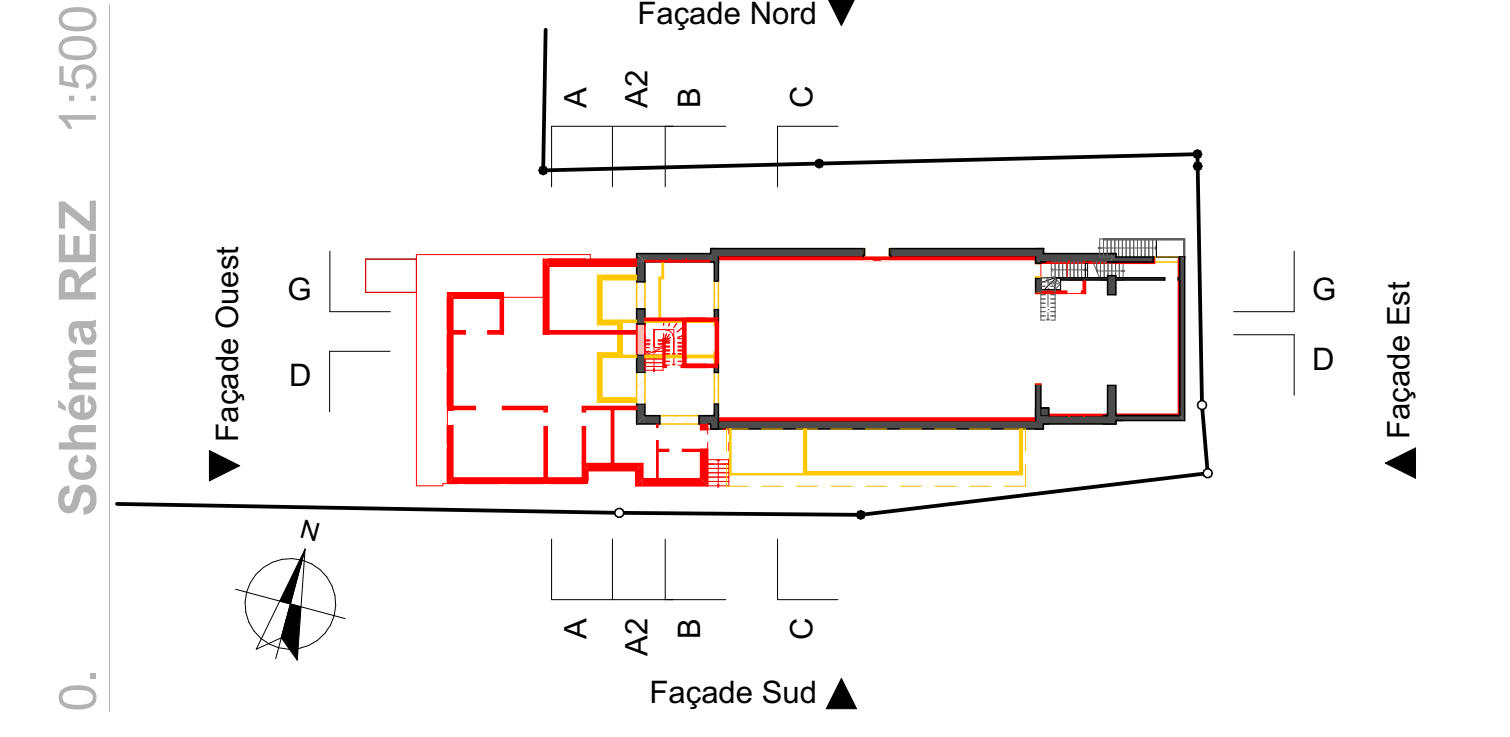


Façade Sud

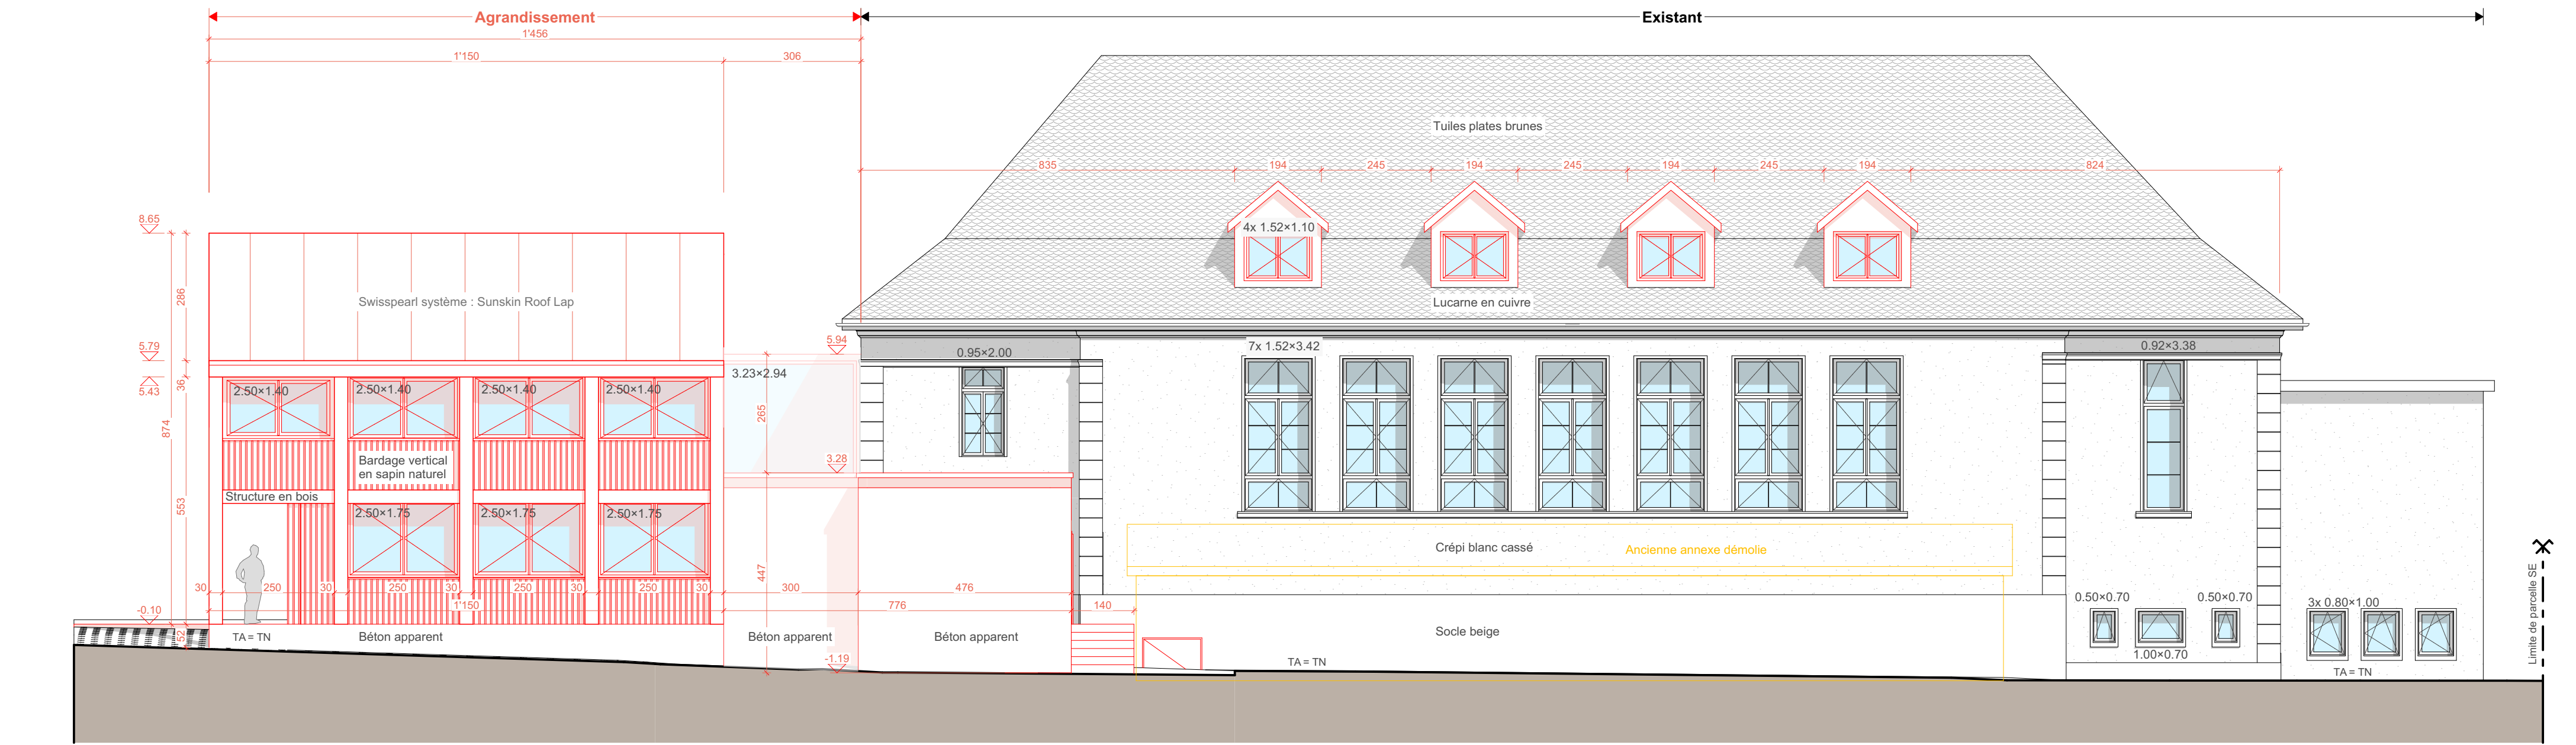


Façade Nord

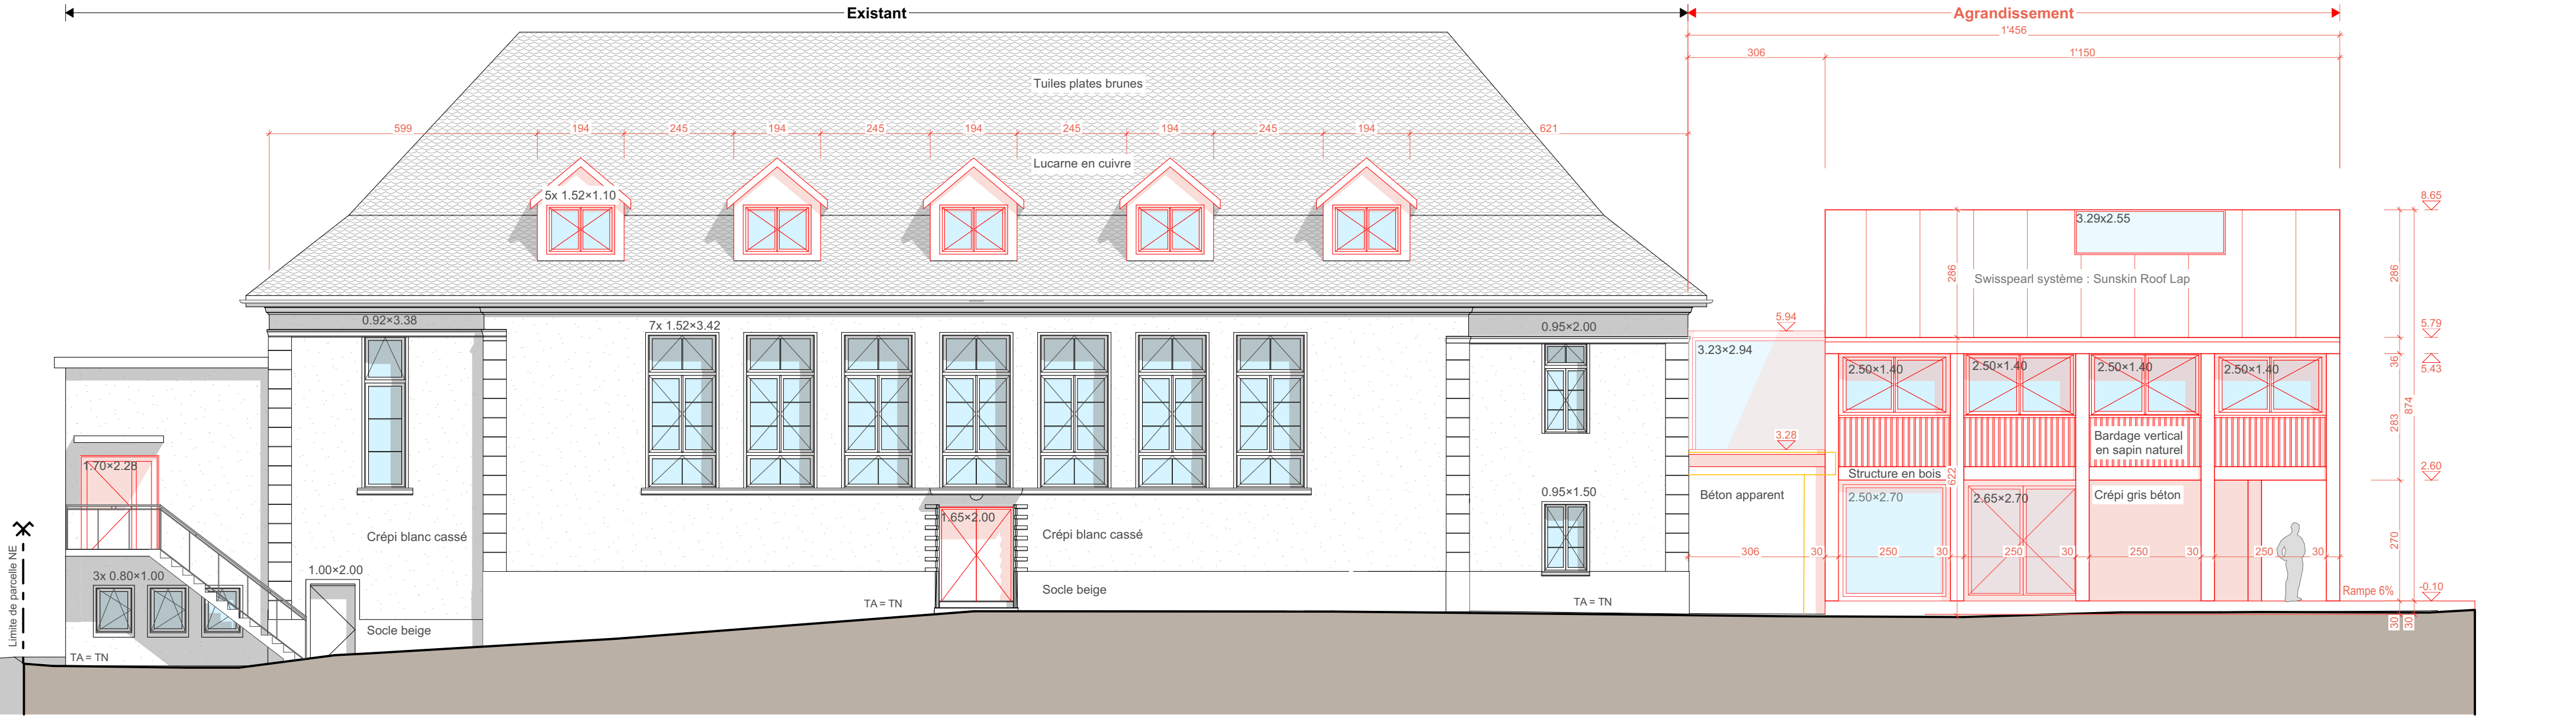


Coupe DD

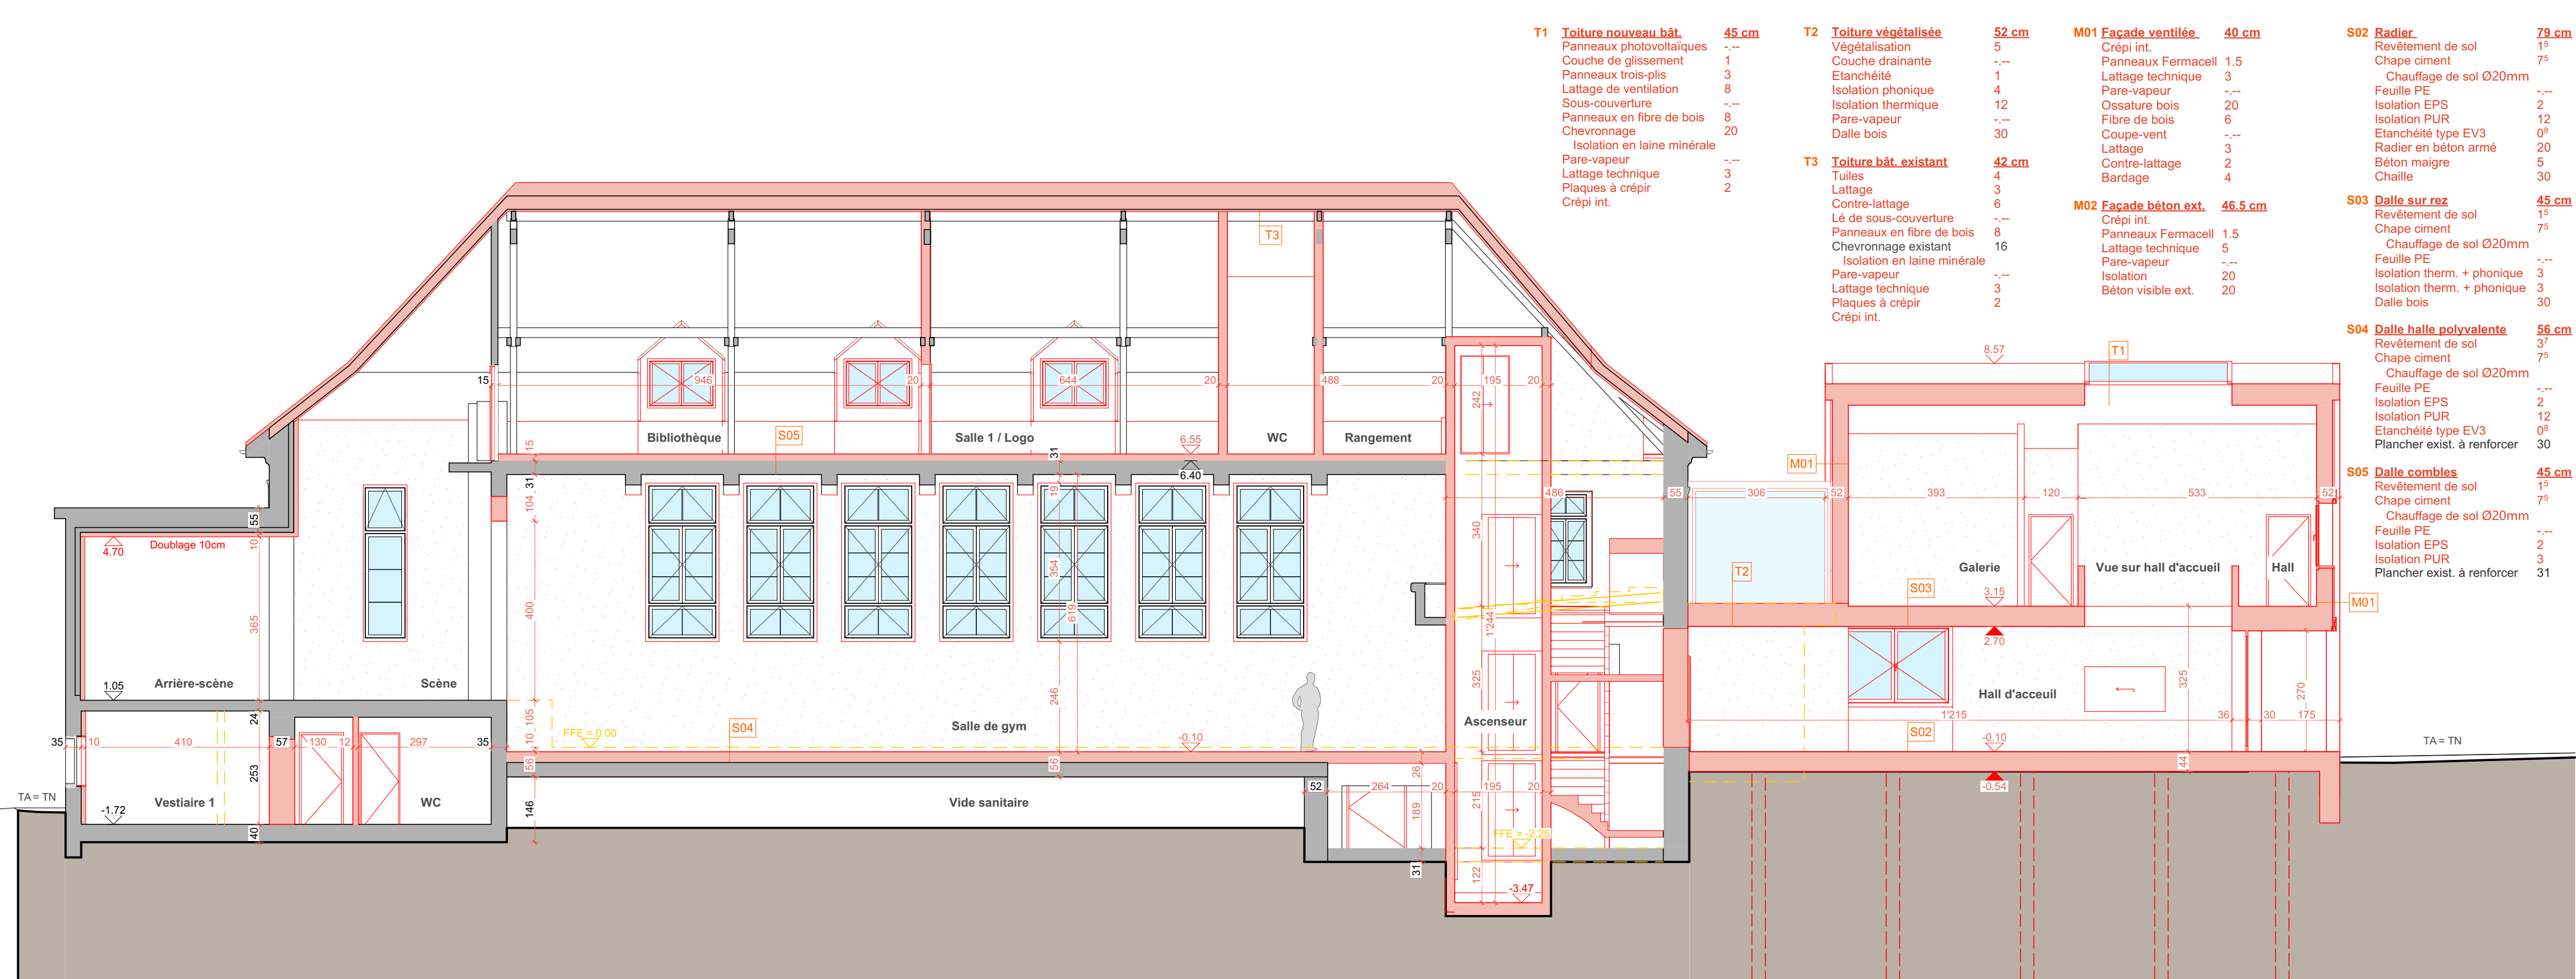


Façade Est

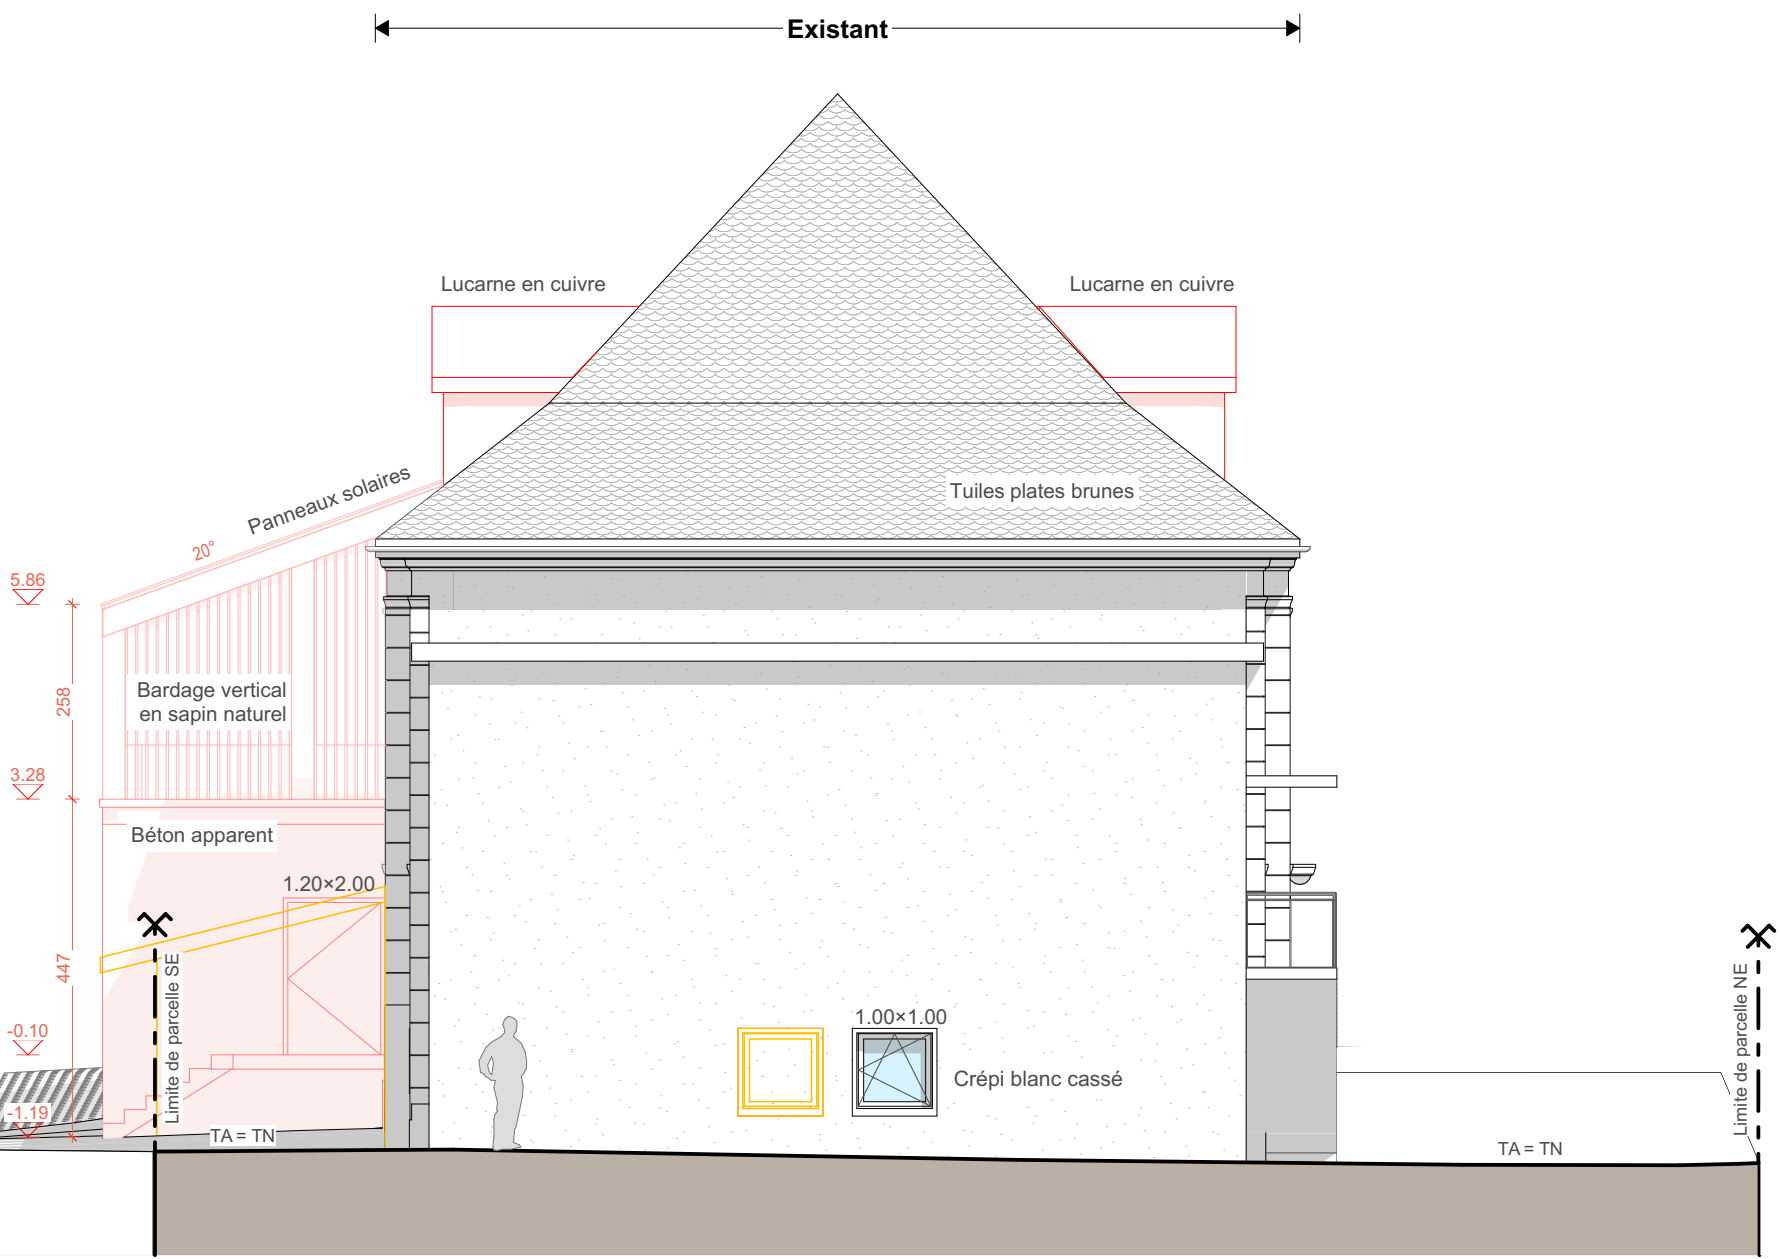


Façade Ouest

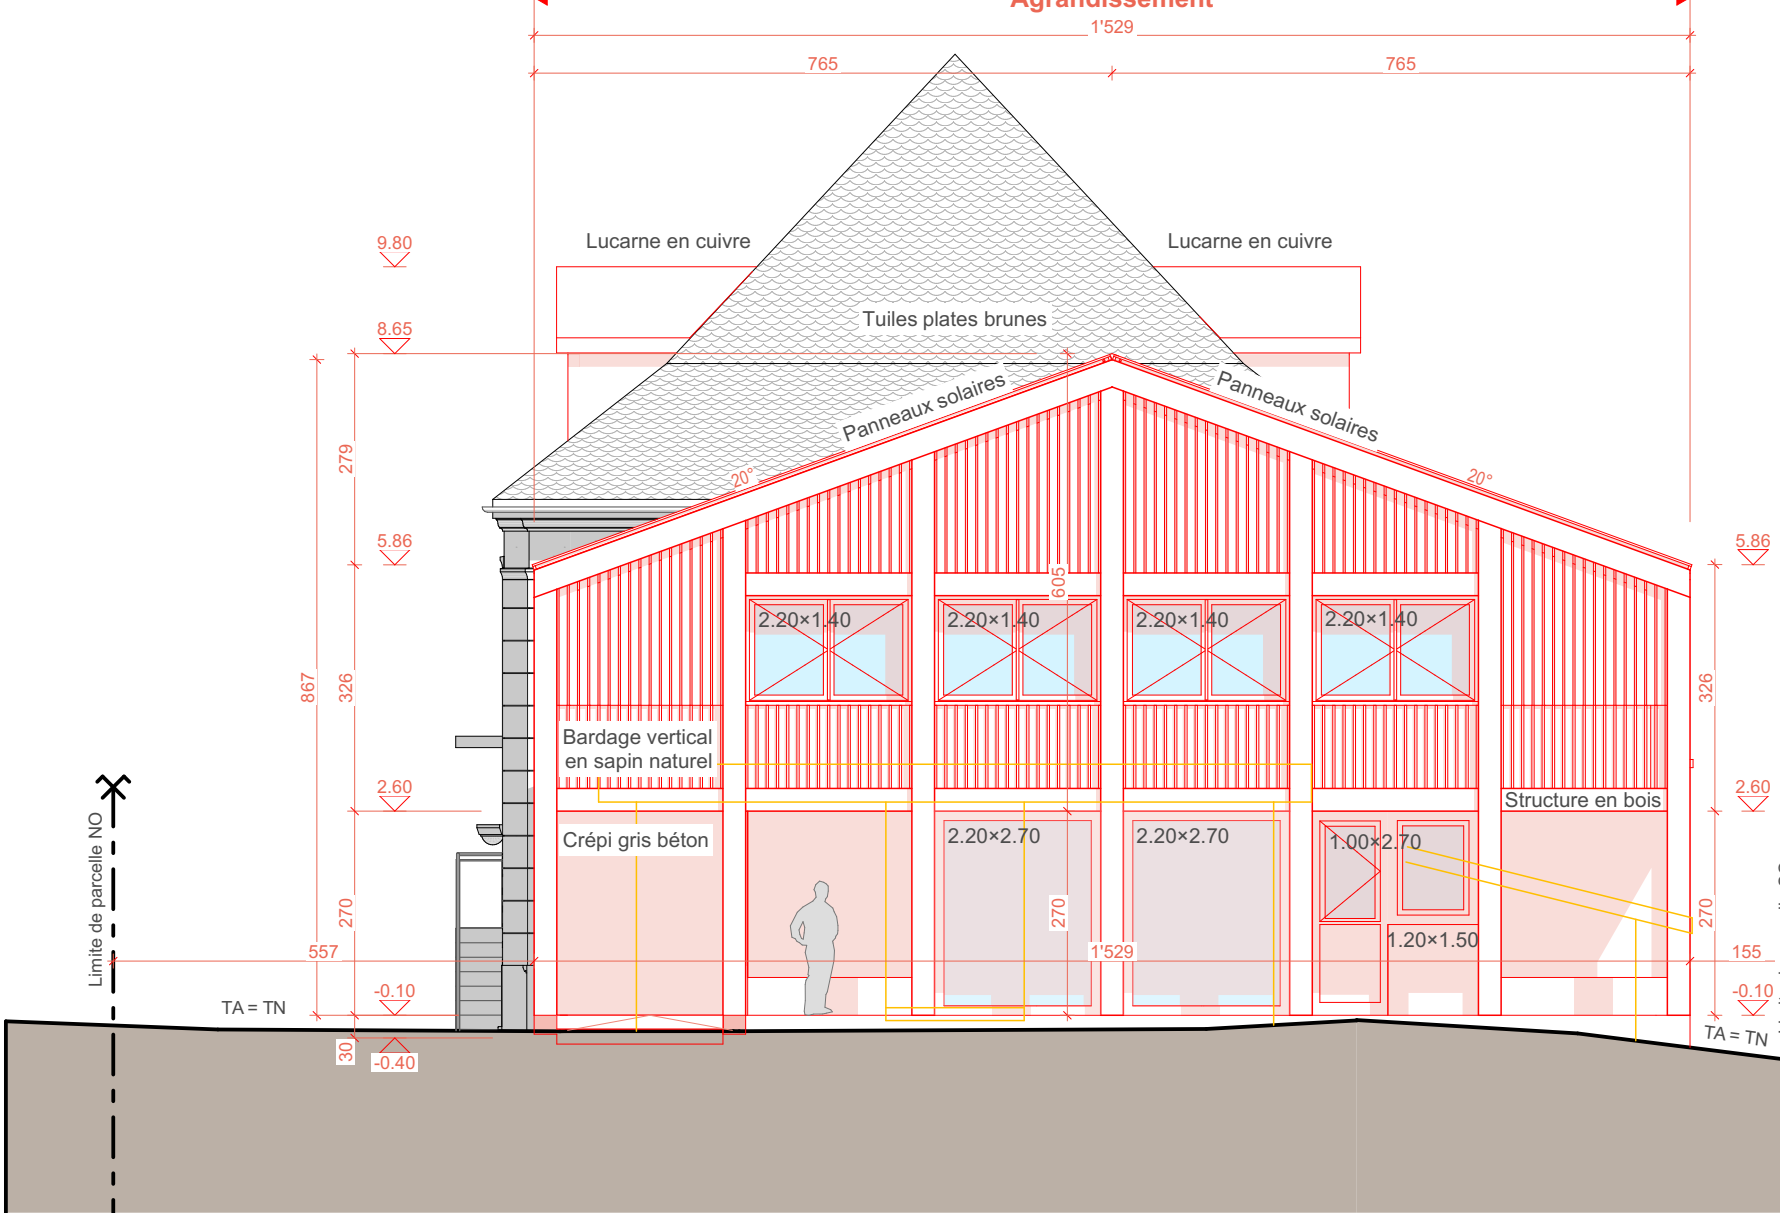

Coupe AA

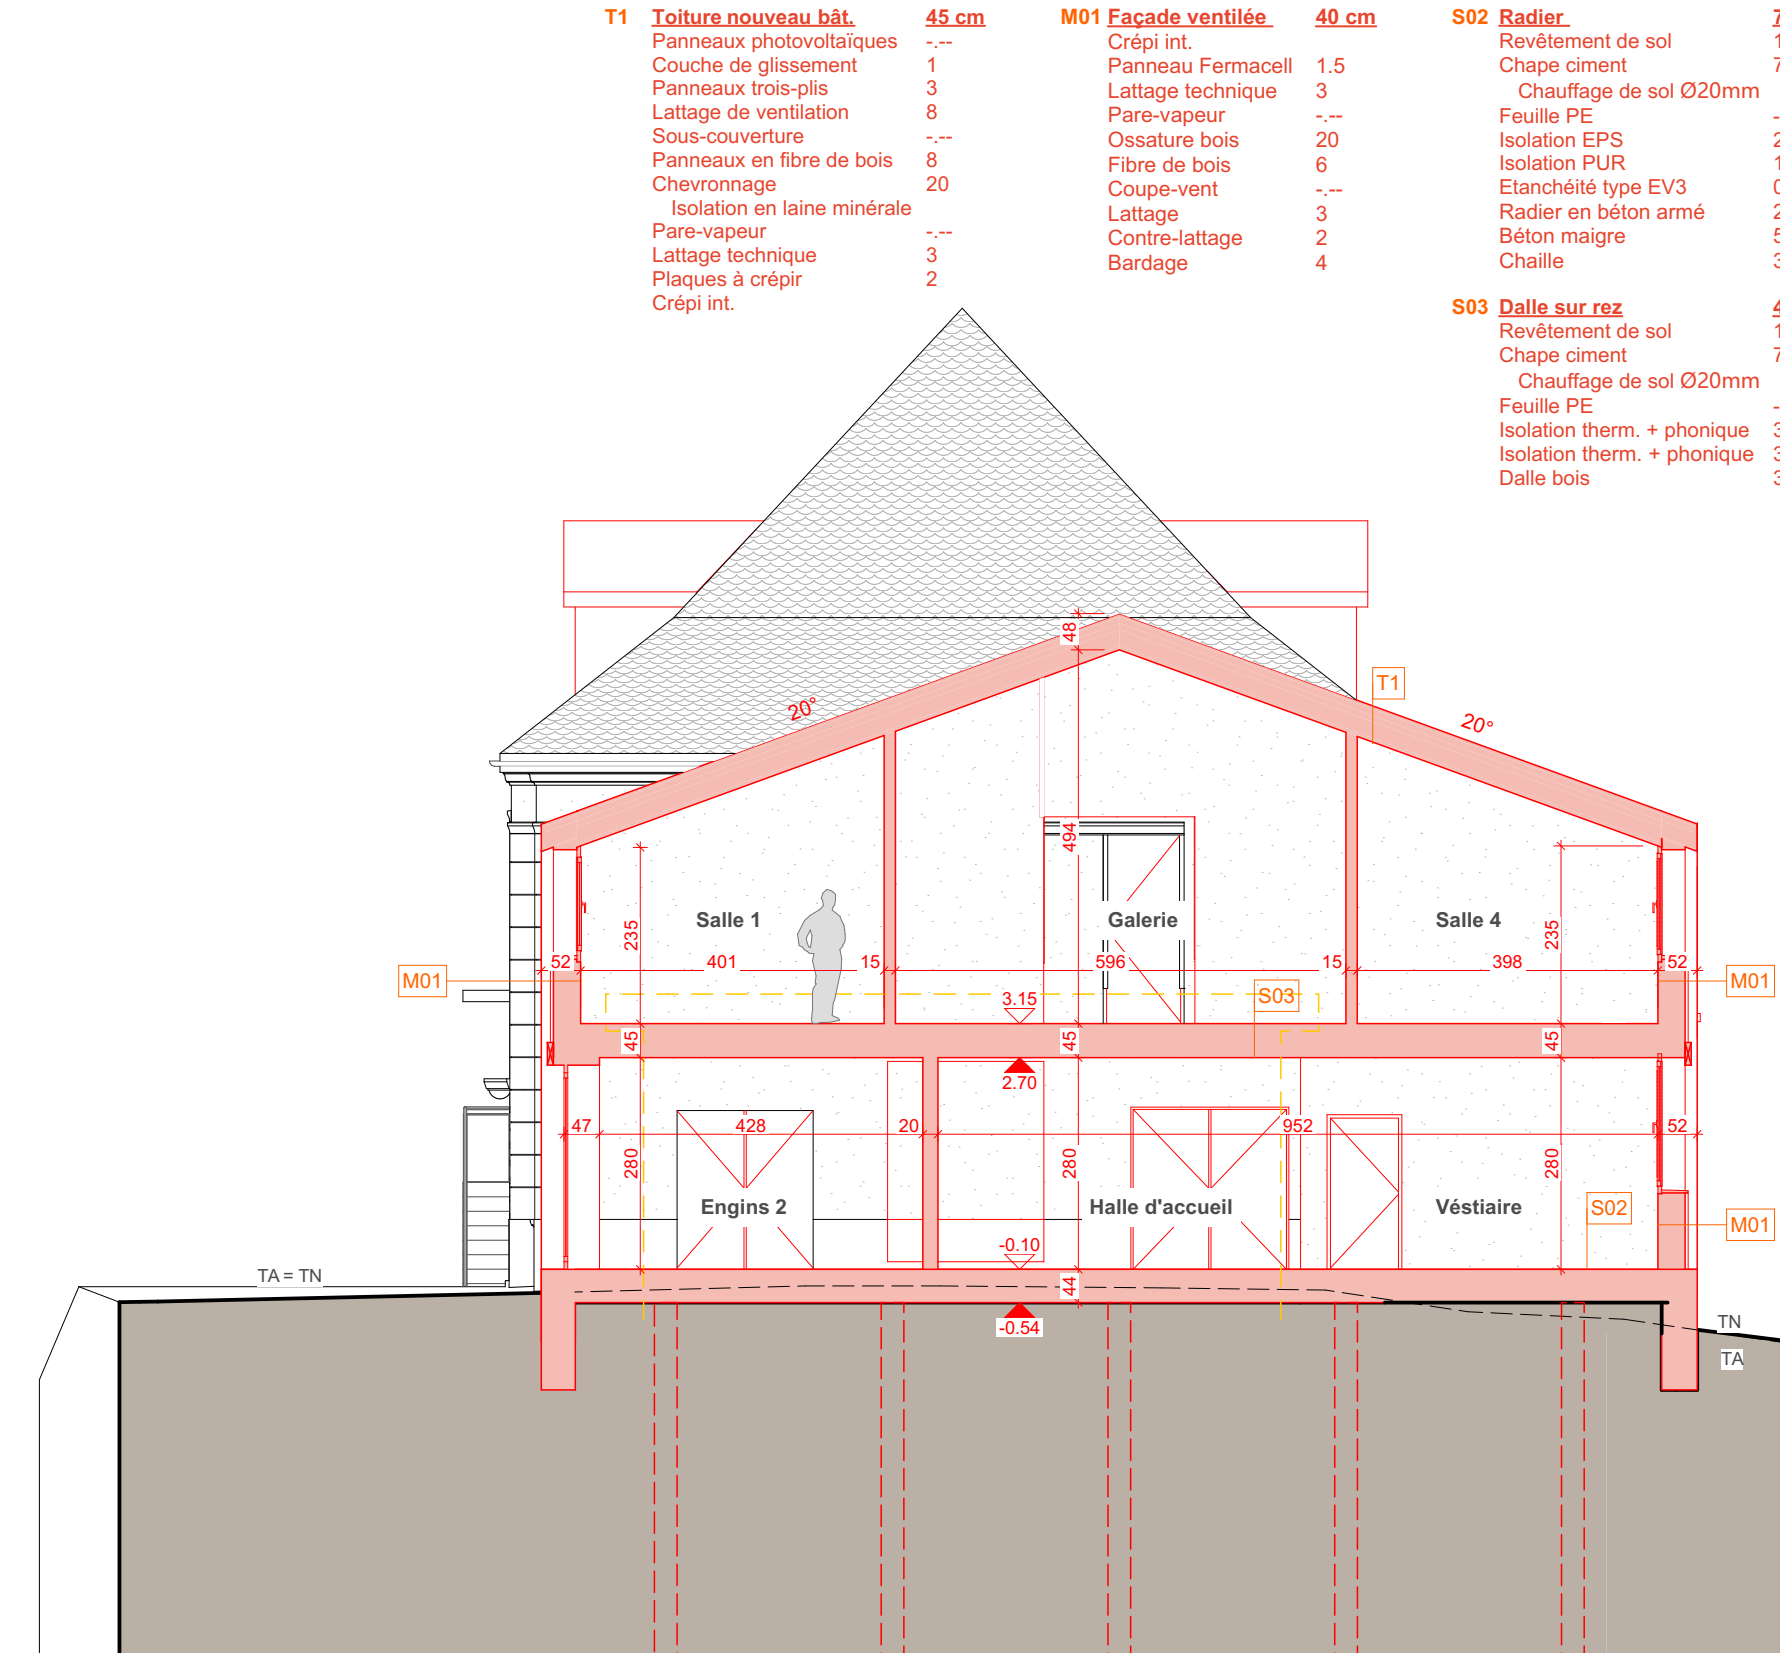

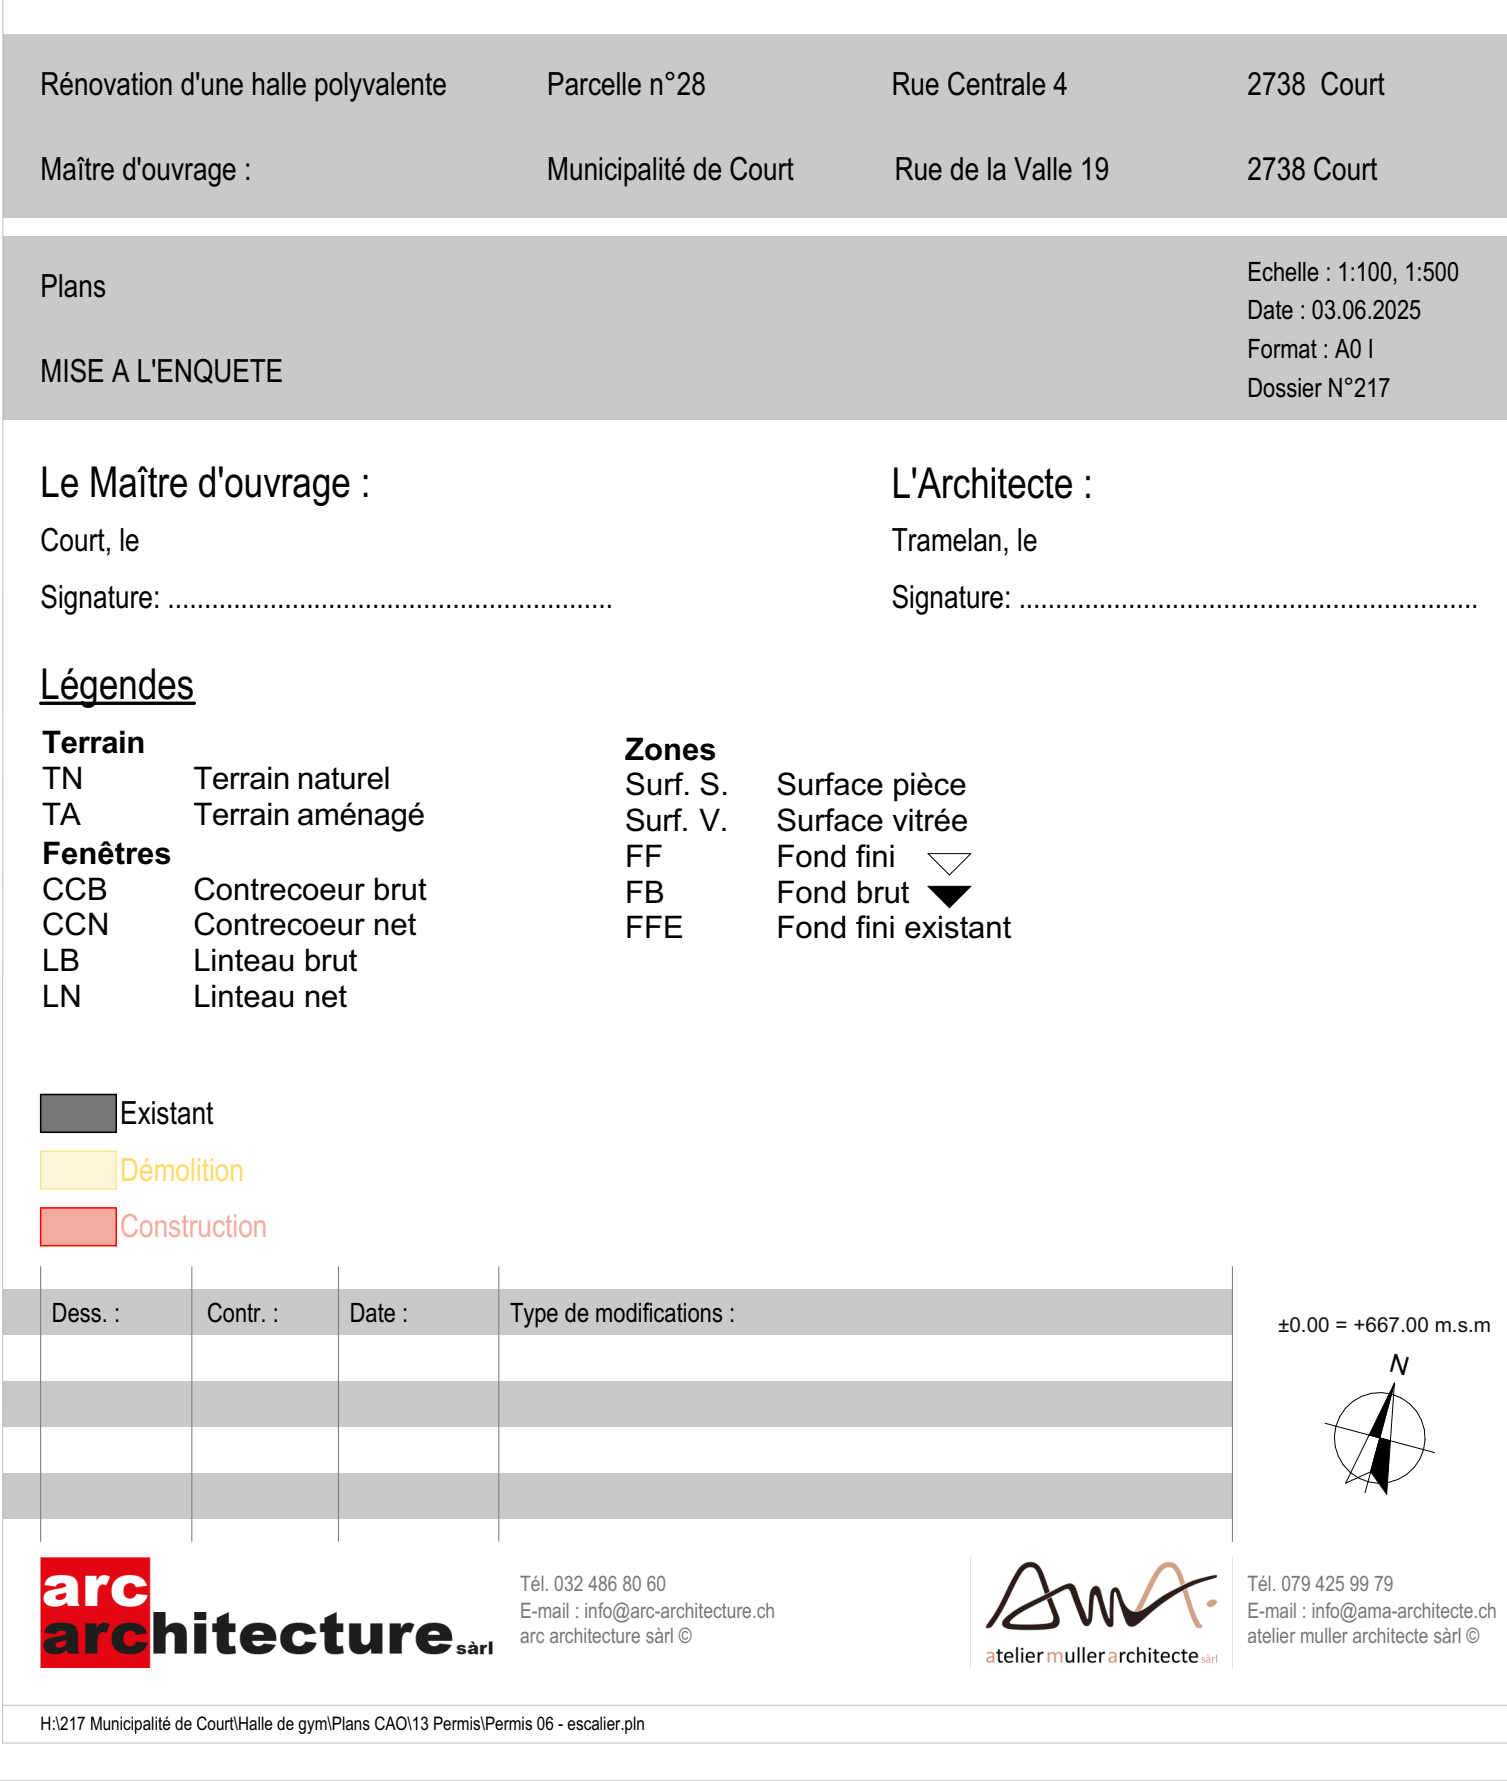

1 Zone MAE - Etage			
N°	Nom	Surf. S. m²	Surf. V. m²
1.1	Galerie	39 ⁵	16.27
1.2	Salle 1	19 ⁵	7.00
1.3	Salle 2	23	6.58
1.4	Hall	8 ⁵	3.08
1.5	Salle 3	23	6.58
1.6	Salle 4	19	7.00
1.7	Régie	10 ⁵	1.90
1.8	Circulation	15	1.90
8		158 m²	50.31



0 Zones MAE - REZ			
N°	Nom	Surf. S. m²	Surf. V. m²
0.1	Sas d'entrée	6	7.15
0.2	Rangements	7	0.00
0.3	Hall d'accueil	77	11.88
0.4	Cuisine	27 ⁵	13.25
0.5	Vestiaire	7 ⁵	4.38
0.6	WC H.	6	0.00
0.7	WC F.	10	0.00
0.8	Circulation	4 ⁵	0.00
0.9	Vestiaire handicapé	5	0.00
0.10	Engins 1	17	1.43
0.11	Engins 2	25	6.75
0.12	Halle polyvalente	220 ⁵	72.78
0.13	Scène	39 ⁵	51.74
0.14	Arrière-scène	37 ⁵	0.00
14		490 m²	121.64




<i>N°</i>	<i>Nom</i>	<i>Surf. S. m²</i>	<i>Surf. V. m²</i>
-1.01	Local tech 1	225	0.00
-1.02	Disponible	18	0.00
-1.03	Sas	145	0.00
-1.04	Matériel évént.	245	0.00
-1.05	Passage	12	0.00
-1.06	Nettoyage	5	0.00
-1.07	WC F	55	0.00
-1.08	WC H	6	0.00
-1.09	Vestiaire 1	145	2.40
-1.10	Douche 1	10	1.00
-1.11	Vestiaire 2	145	1.70
-1.12	Douche 2	95	2.40
-1.13	Vestiaire privé	3	0.00
13		1595 m²	7.50



Etage

Rez-de-chaussée

Sous-sol

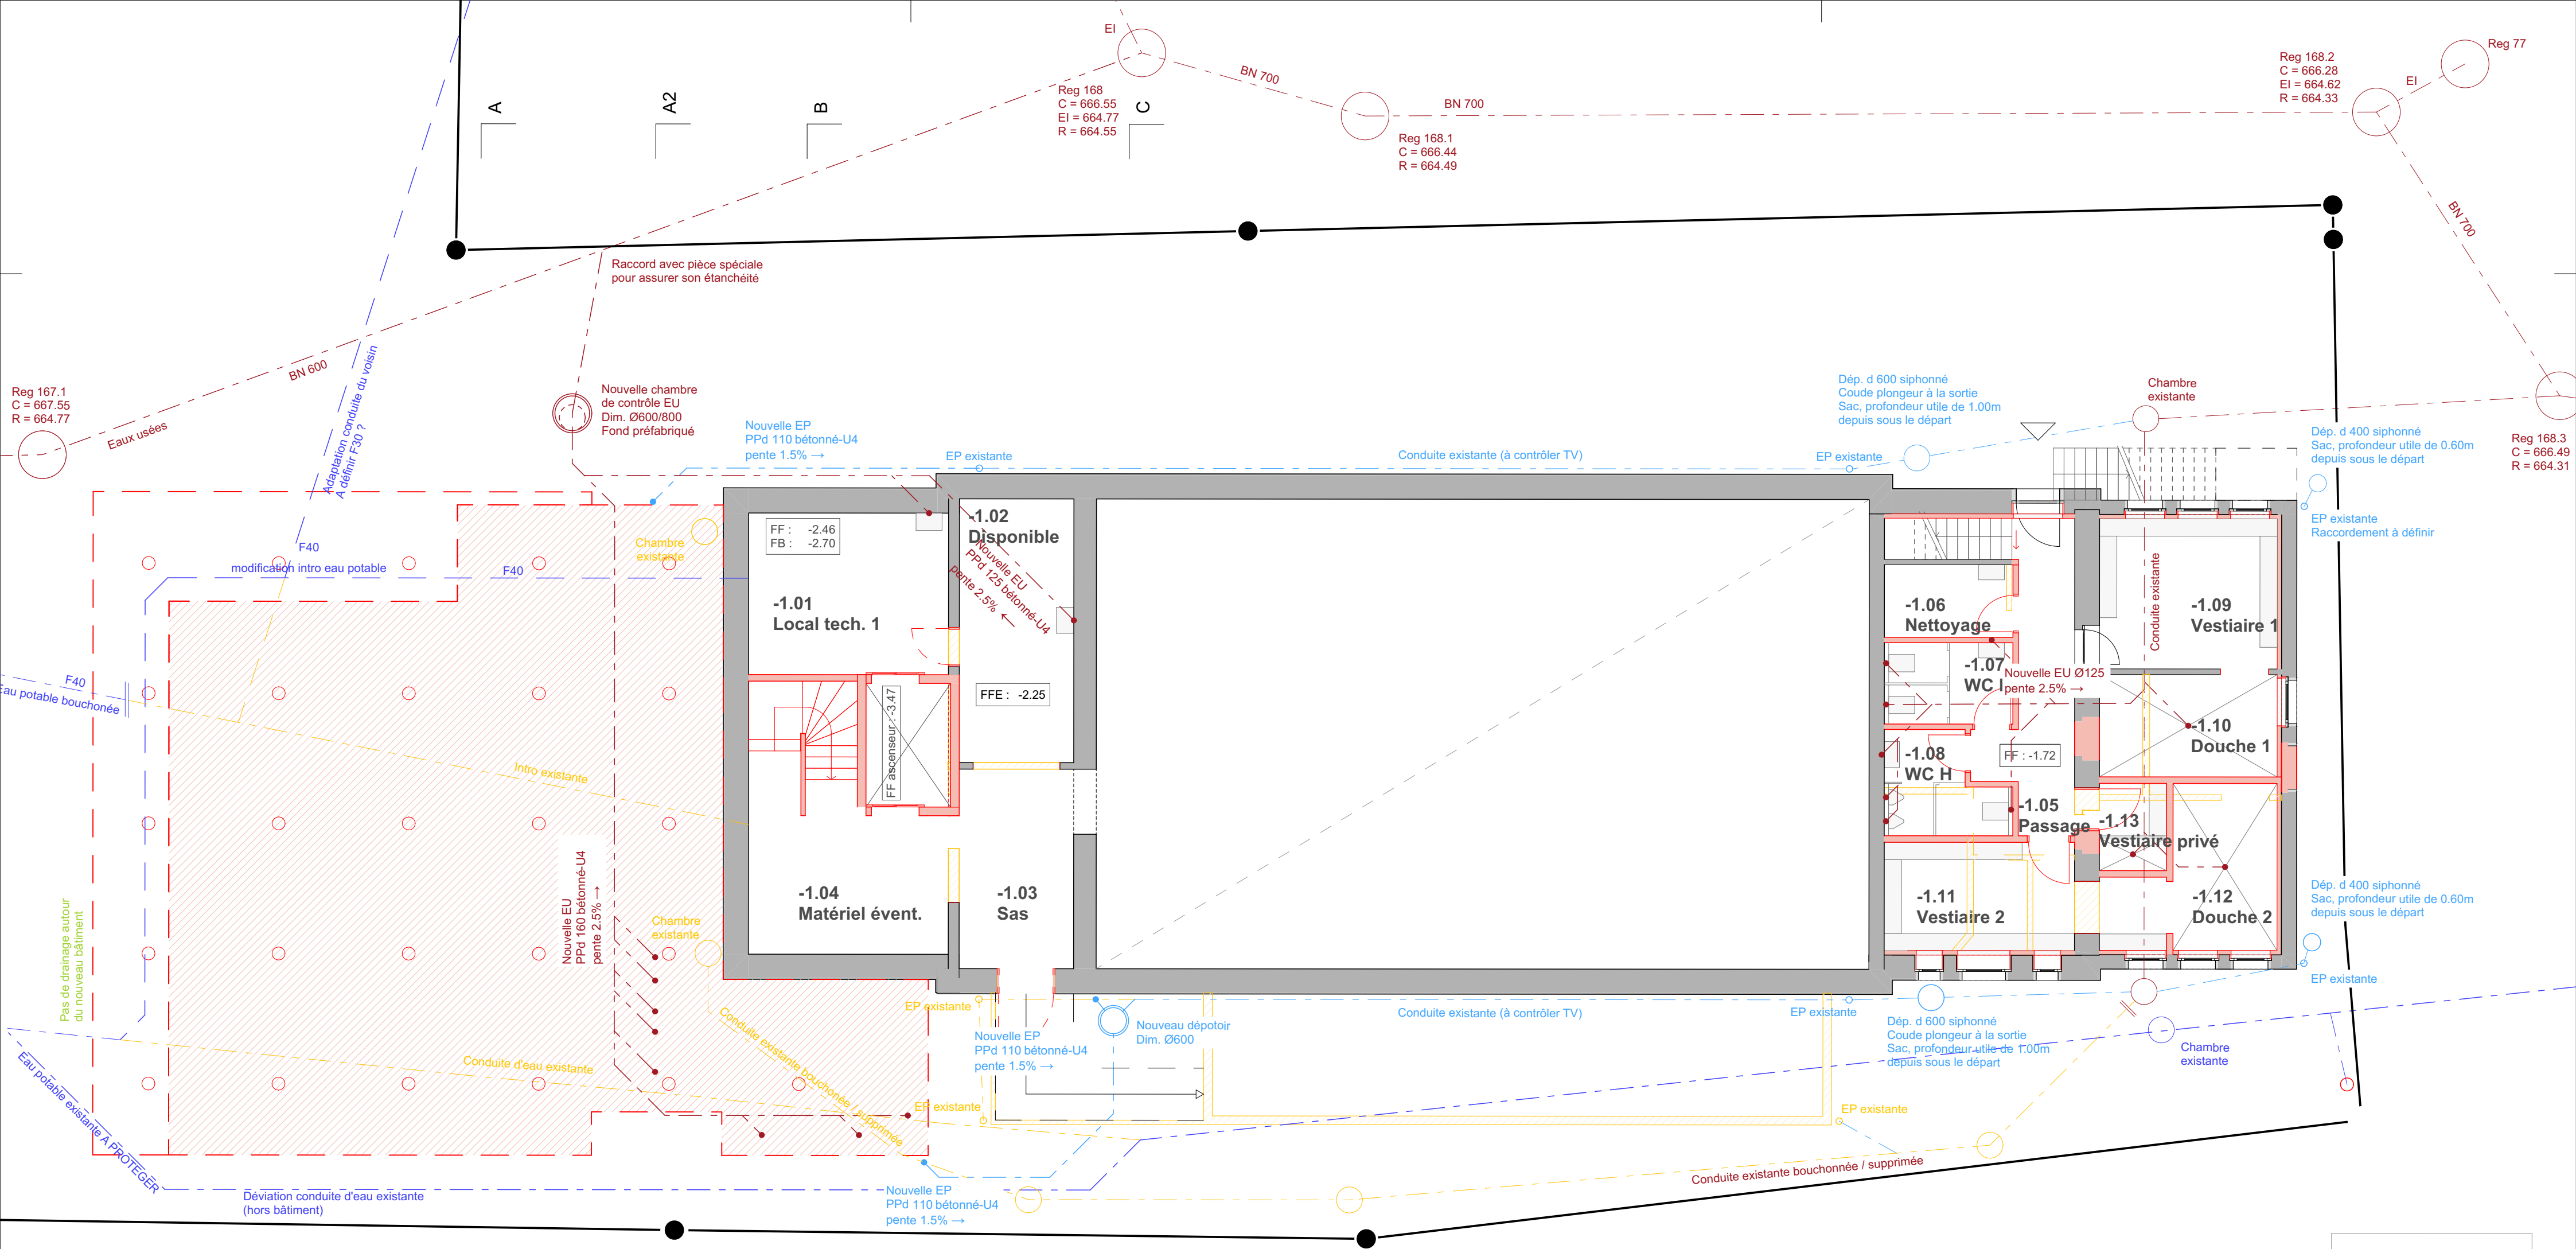

-1. Canalisations - SOUS-SOL1:100

MO: Municipalité de Court	Rue Centrale 4	2738 Court
Plan de canalisations	Date : 03.06.2025	0.00 = ± 667 m.s.m
MISE A L'ENQUETE	Format 36 x 59	Echelle :1:100

arc
architecture sàrl

Tél. 032 486 80 60
E-mail : info@arc-architecture.ch
arc architecture sàrl ©


atelier muller architecte sàrl

Tél. 079 425 99 79
E-mail : info@ama-architecte.ch
atelier muller architecte sàrl ©

H:\217 Municipalité de Court\Halle de gym\Plans CAO\13 Permis\Permis 06 - escalier.pln



Le maître d'ouvrage :


Court, le


Signature:

L'architecte :

Tramelan, le

Signature:

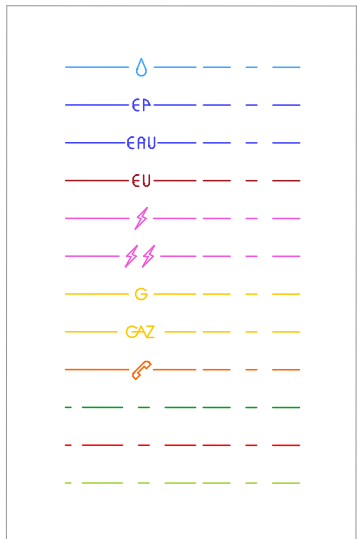

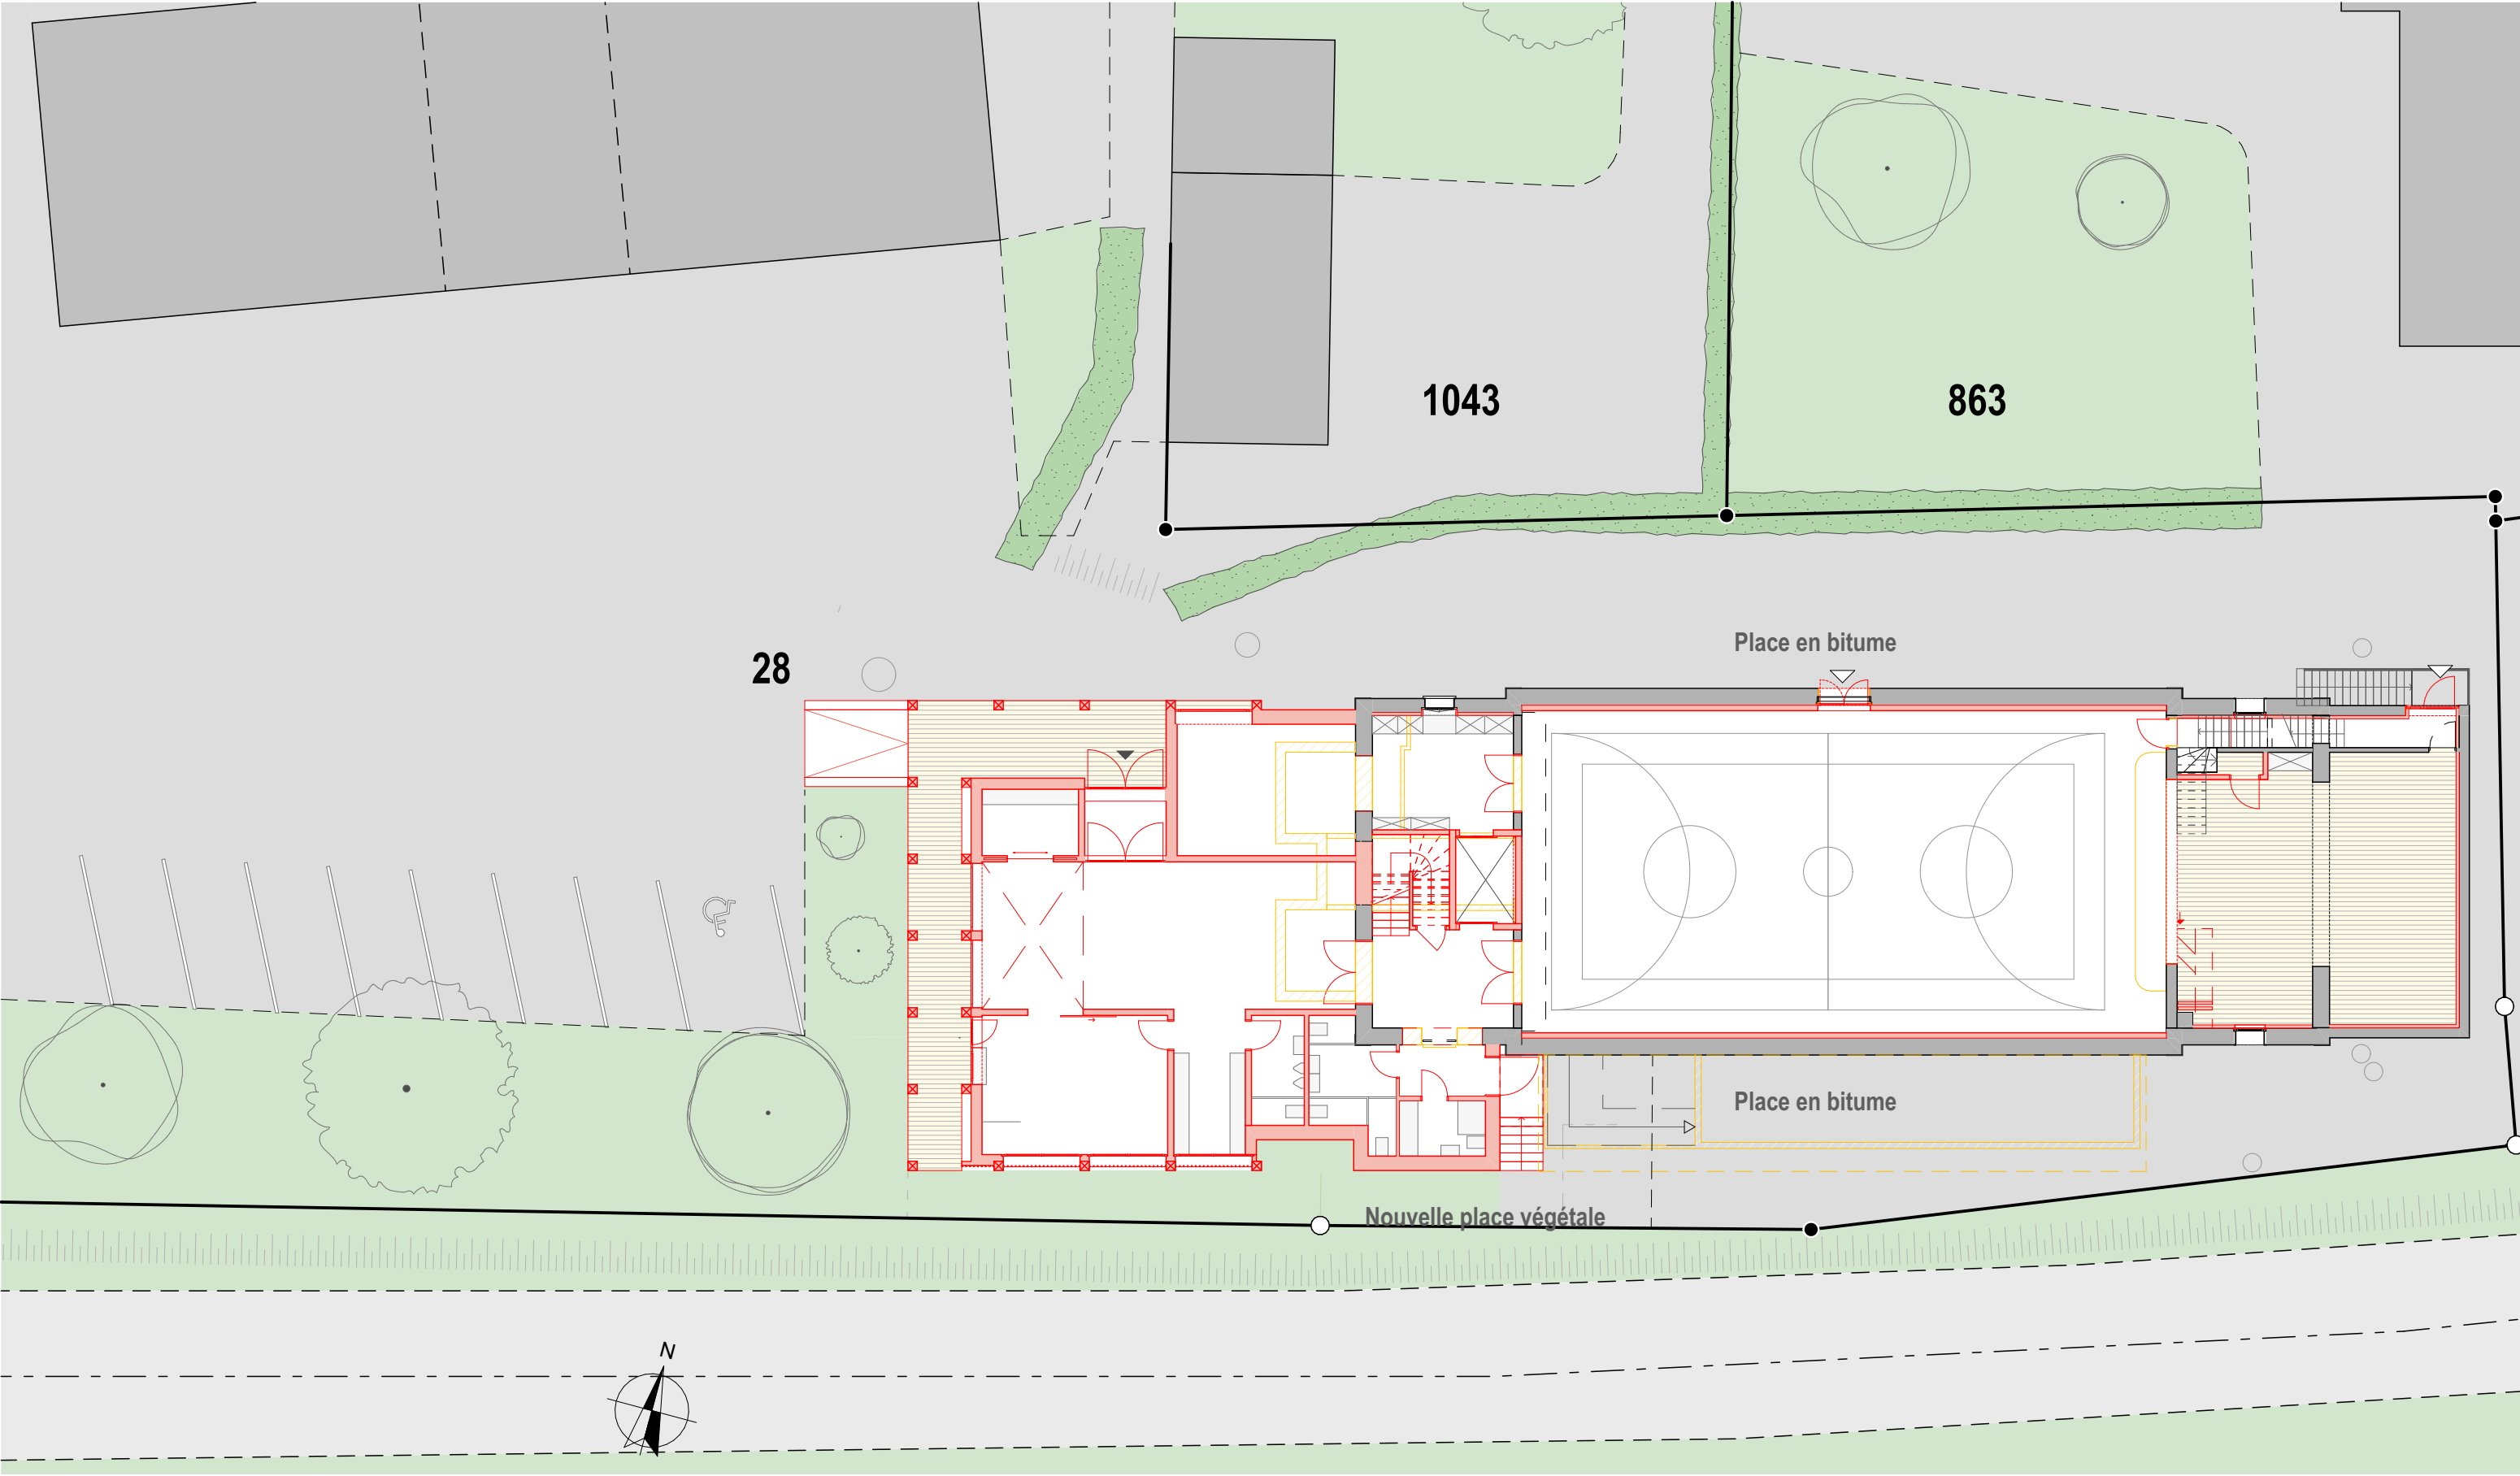


MO: Municipalité de Court	Rue Centrale 4	2738 Court
Plan d'aménagement	Date : 03.06.2025	0.00 = ± 667 m.s.m
MISE A L'ENQUETE	Format A3 -	Echelle :1:200

Tél. 032 486 80 60
E-mail : info@arc-architecture.ch
arc architecture sarl ©

Tél. 079 425 99 79
E-mail : info@ama-architecte.ch
atelier muller architecte sarl ©

H:\217 Municipalité de Court\Halle de gym\Plans CAO\13 Permis\Permis 06 - escalier.pln

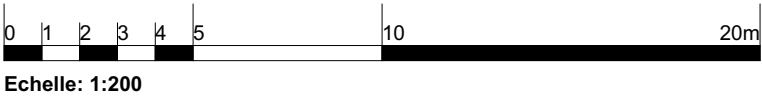

Le maître d'ouvrage :


Court, le

Signature:

L'architecte :

Tramelan, le

Signature:

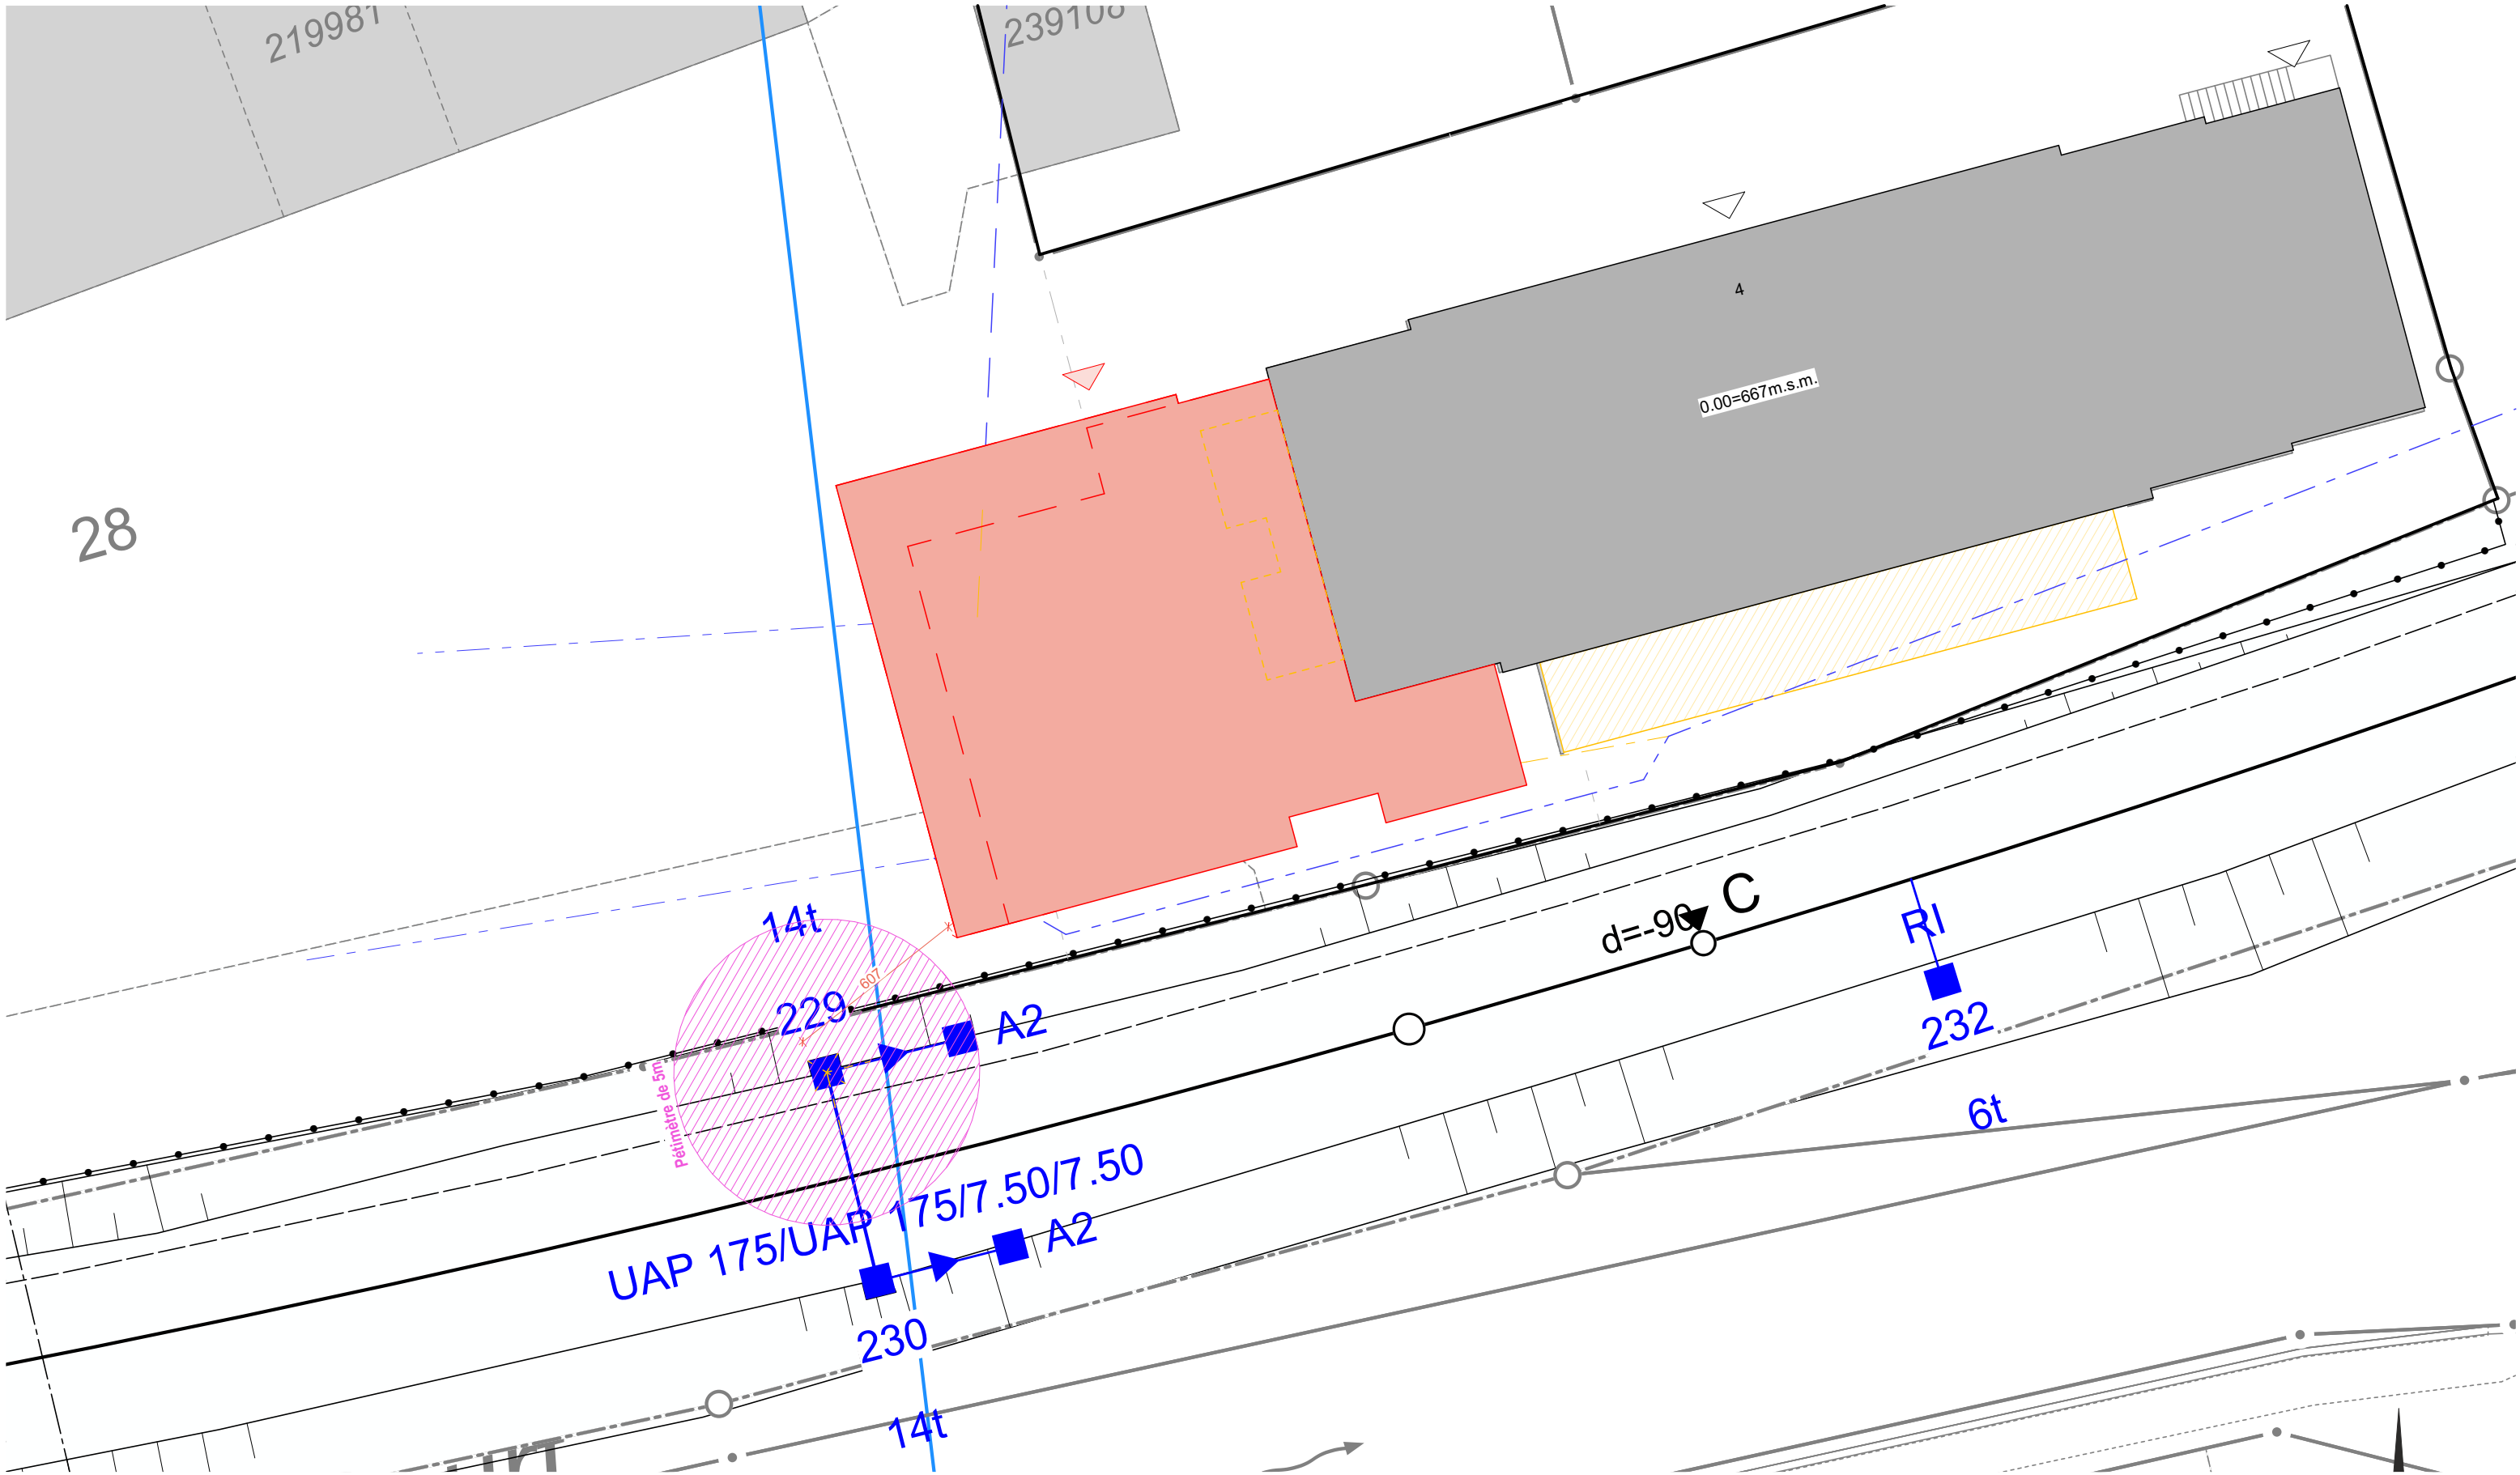

MO: Municipalité de Court	Rue Centrale 4	2738 Court
Poteaux CFF	Date : 03.06.2025	0.00 = ± 667 m.s.m
MISE A L'ENQUETE	Format A3 -	Echelle :1:200
	Tél. 032 486 80 60 E-mail : info@arc-architecture.ch arc architecture sarl ©	 Tél. 079 425 99 79 E-mail : info@ama-architecte.ch atelier muller architecte sarl ©
H:\217 Municipalité de Court\Halle de gym\Plans CAO\13 Permis\Permis 06 - escalier.pln		

Le maître d'ouvrage :

Court, le

Signature:

L'architecte :

Tramelan, le

Signature: