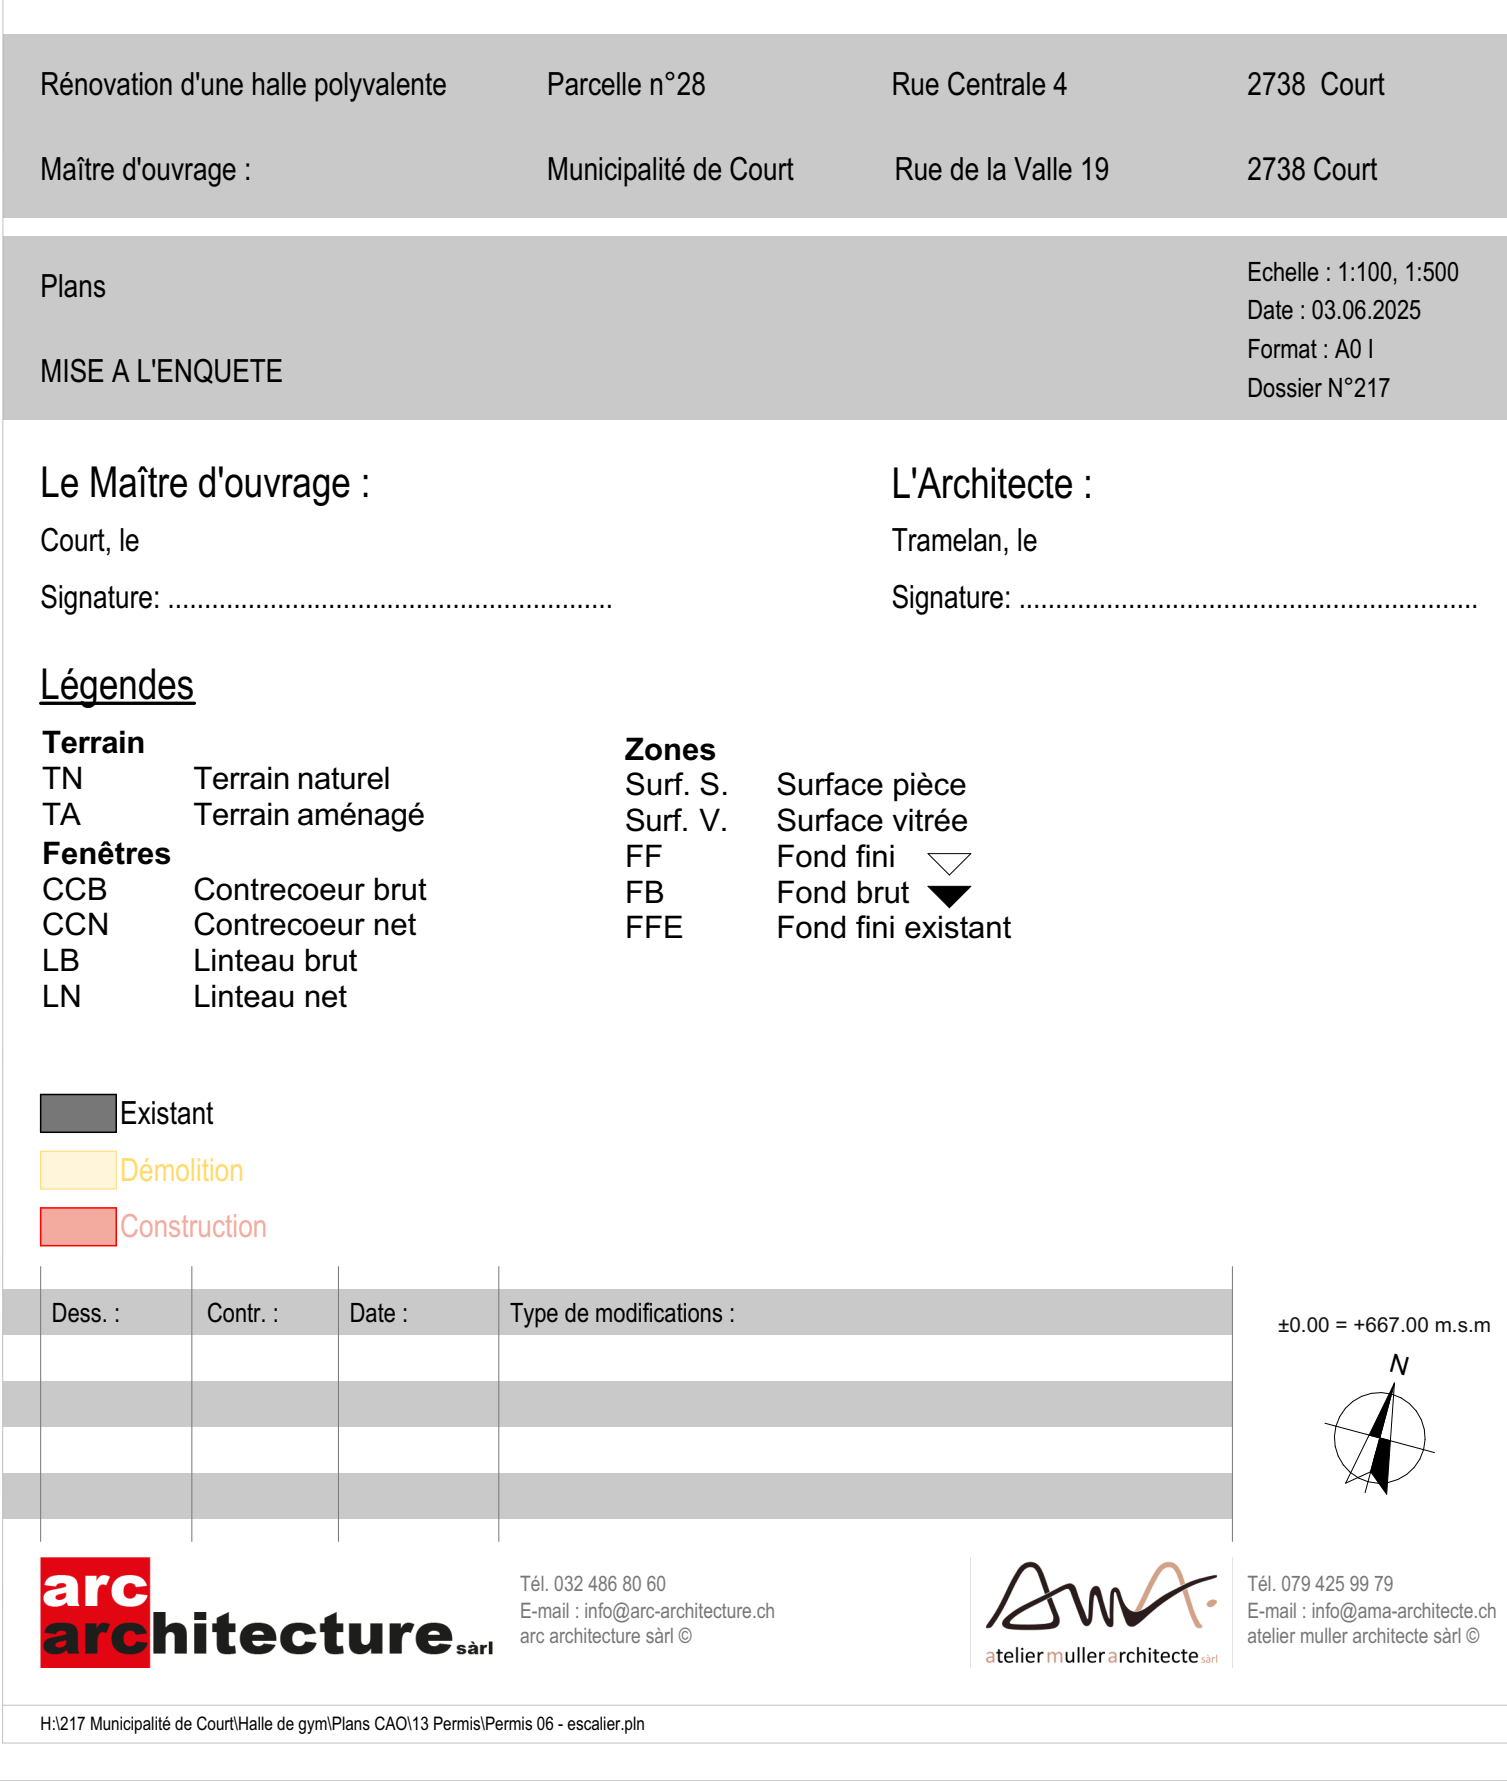


[illegible]

Etage

Rez-de-chaussée

Sous-sol

-1. Schéma S-1 1:500



Rénovation d'une halle polyvalente	Parcelle n°28	Rue Centrale 4	2738 Court
Maitre d'ouvrage :	Municipalité de Court	Rue de la Valle 19	2738 Court
Coupes & Façades	Echelle : 1-100, 1-500 Date : 03.06.2025 Format : 118 x 59 Dossier N°217		
MISE A L'ENQUETE			

Le Maître d'ouvrage :
Court, le
Signature:

L'Architecte :
Tramelan, le
Signature:



Légendes	
Terrain	
TN	Terrain naturel
TA	Terrain aménagé
Fenêtres	
CCB	Contrecoeur brut
CCN	Contrecoeur net
LB	Linteau brut
LN	Linteau net
Zones	
Surf. S.	Surface pièce
Surf. V.	Surface vitrée
FF	Fond fini
FB	Fond brut
FFE	Fond fini existant

Existant


Démolition

Construction


Dess. :	Contr. :	Date :	Type de modifications :

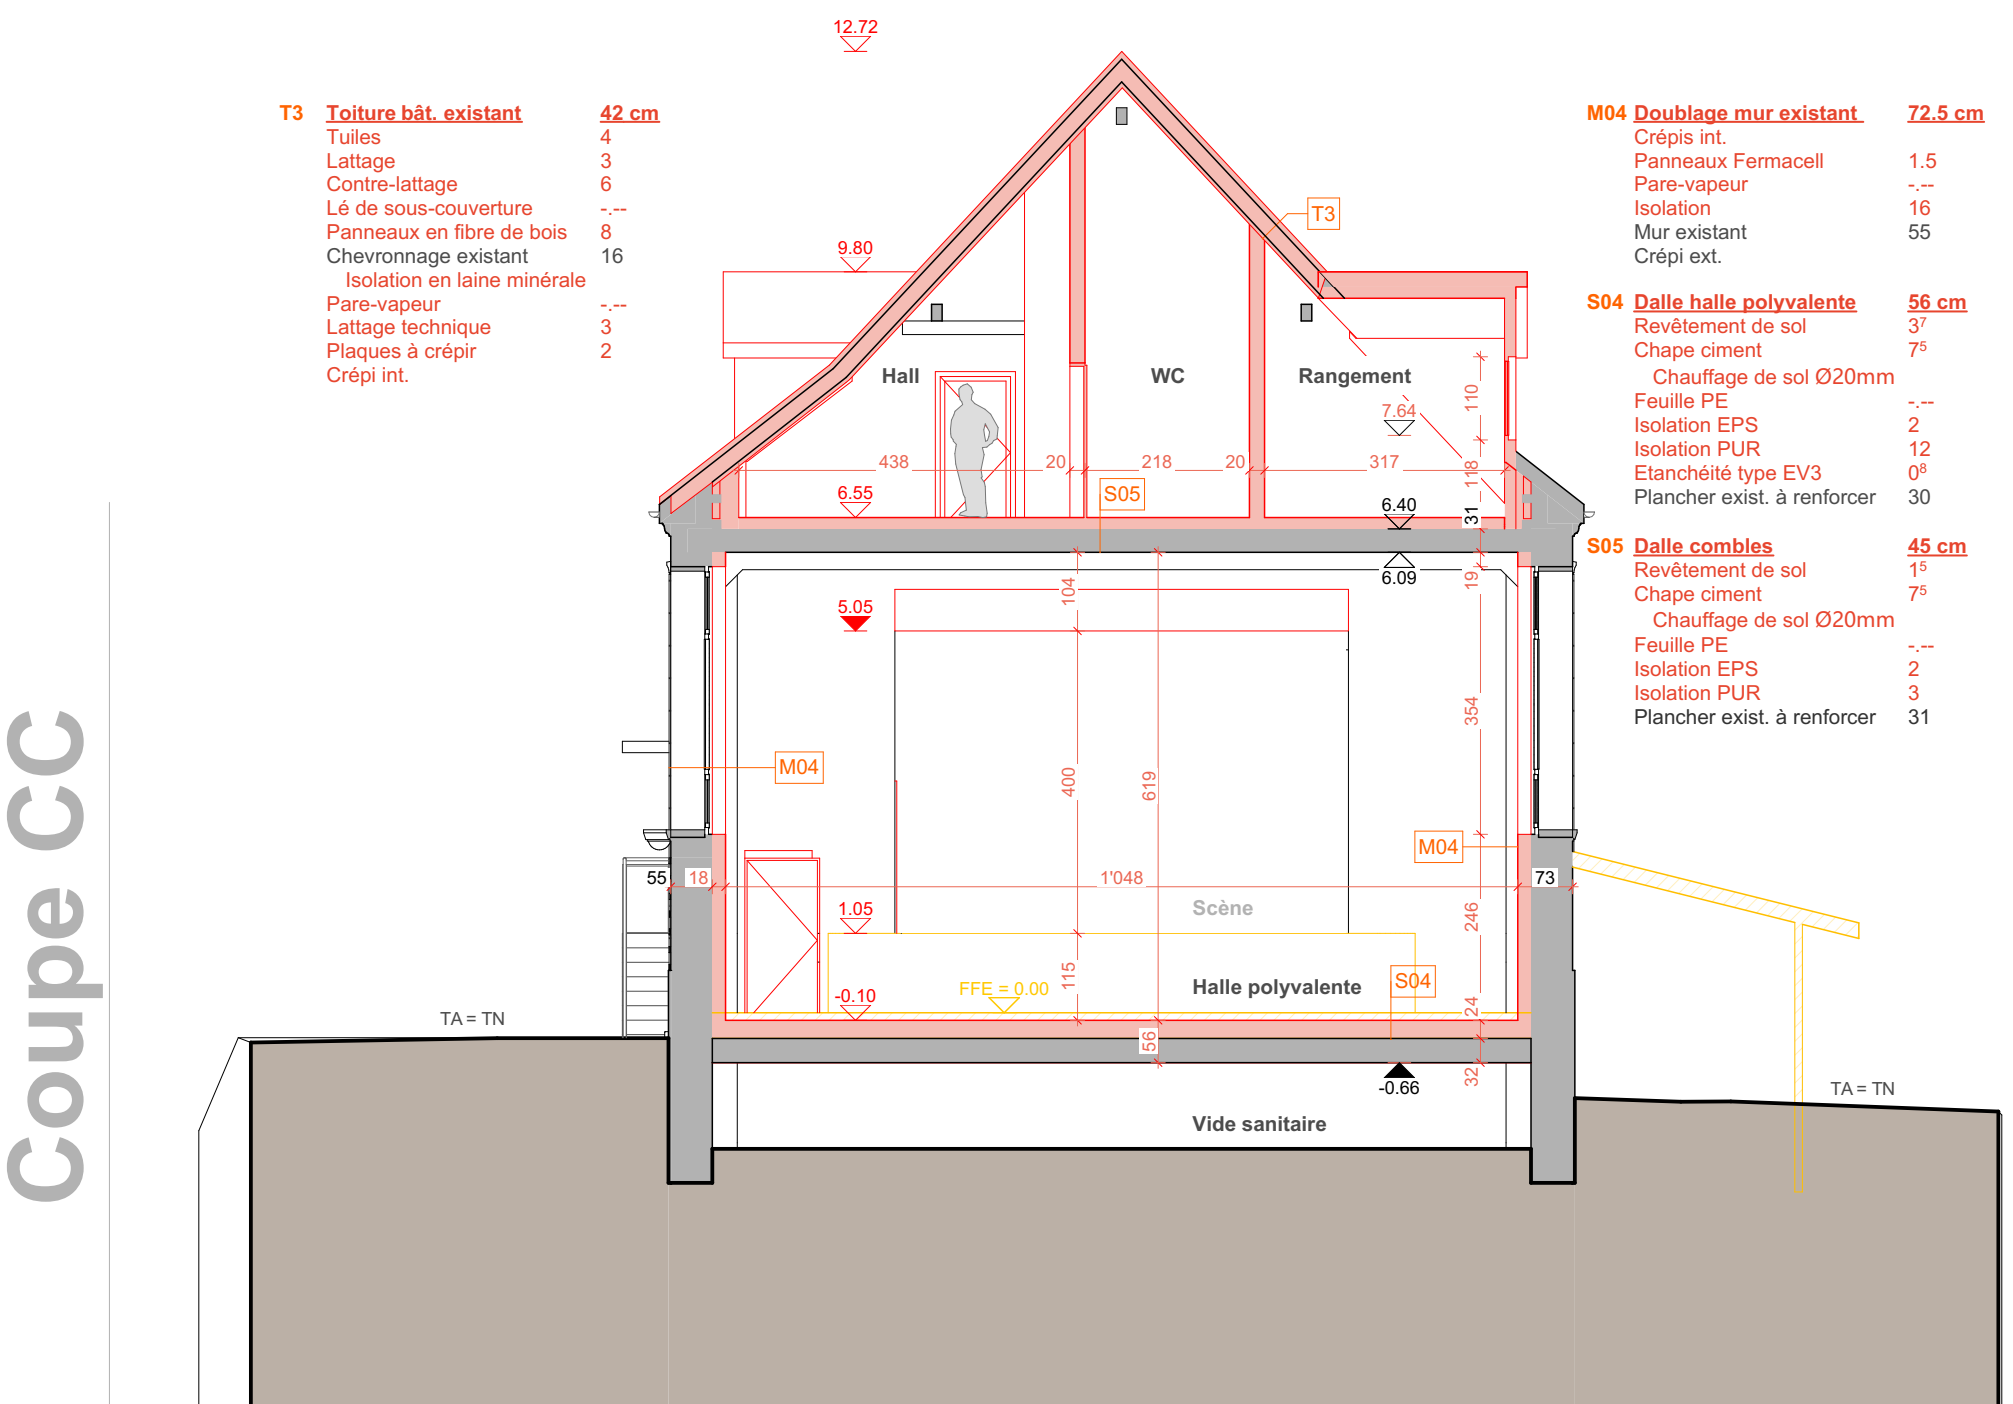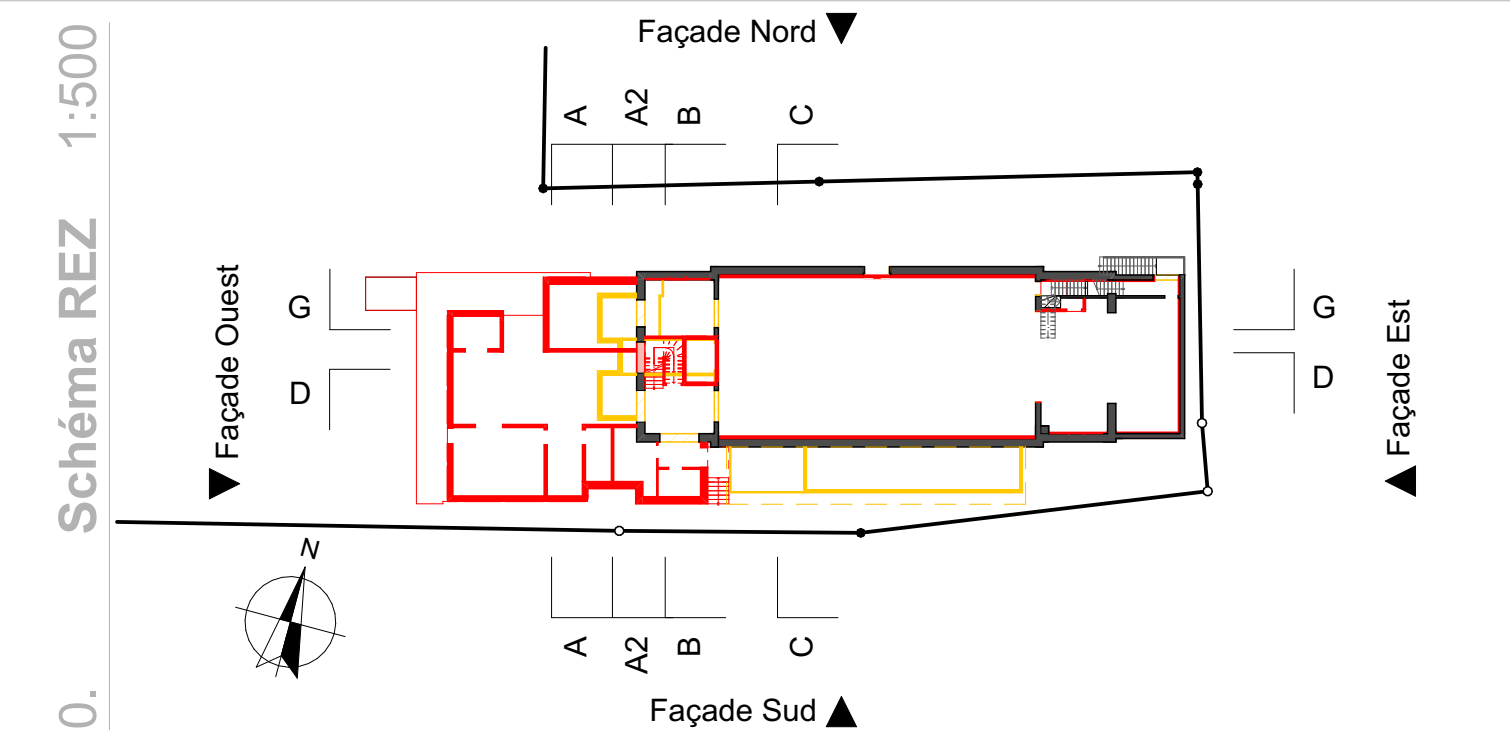


Façade Sud

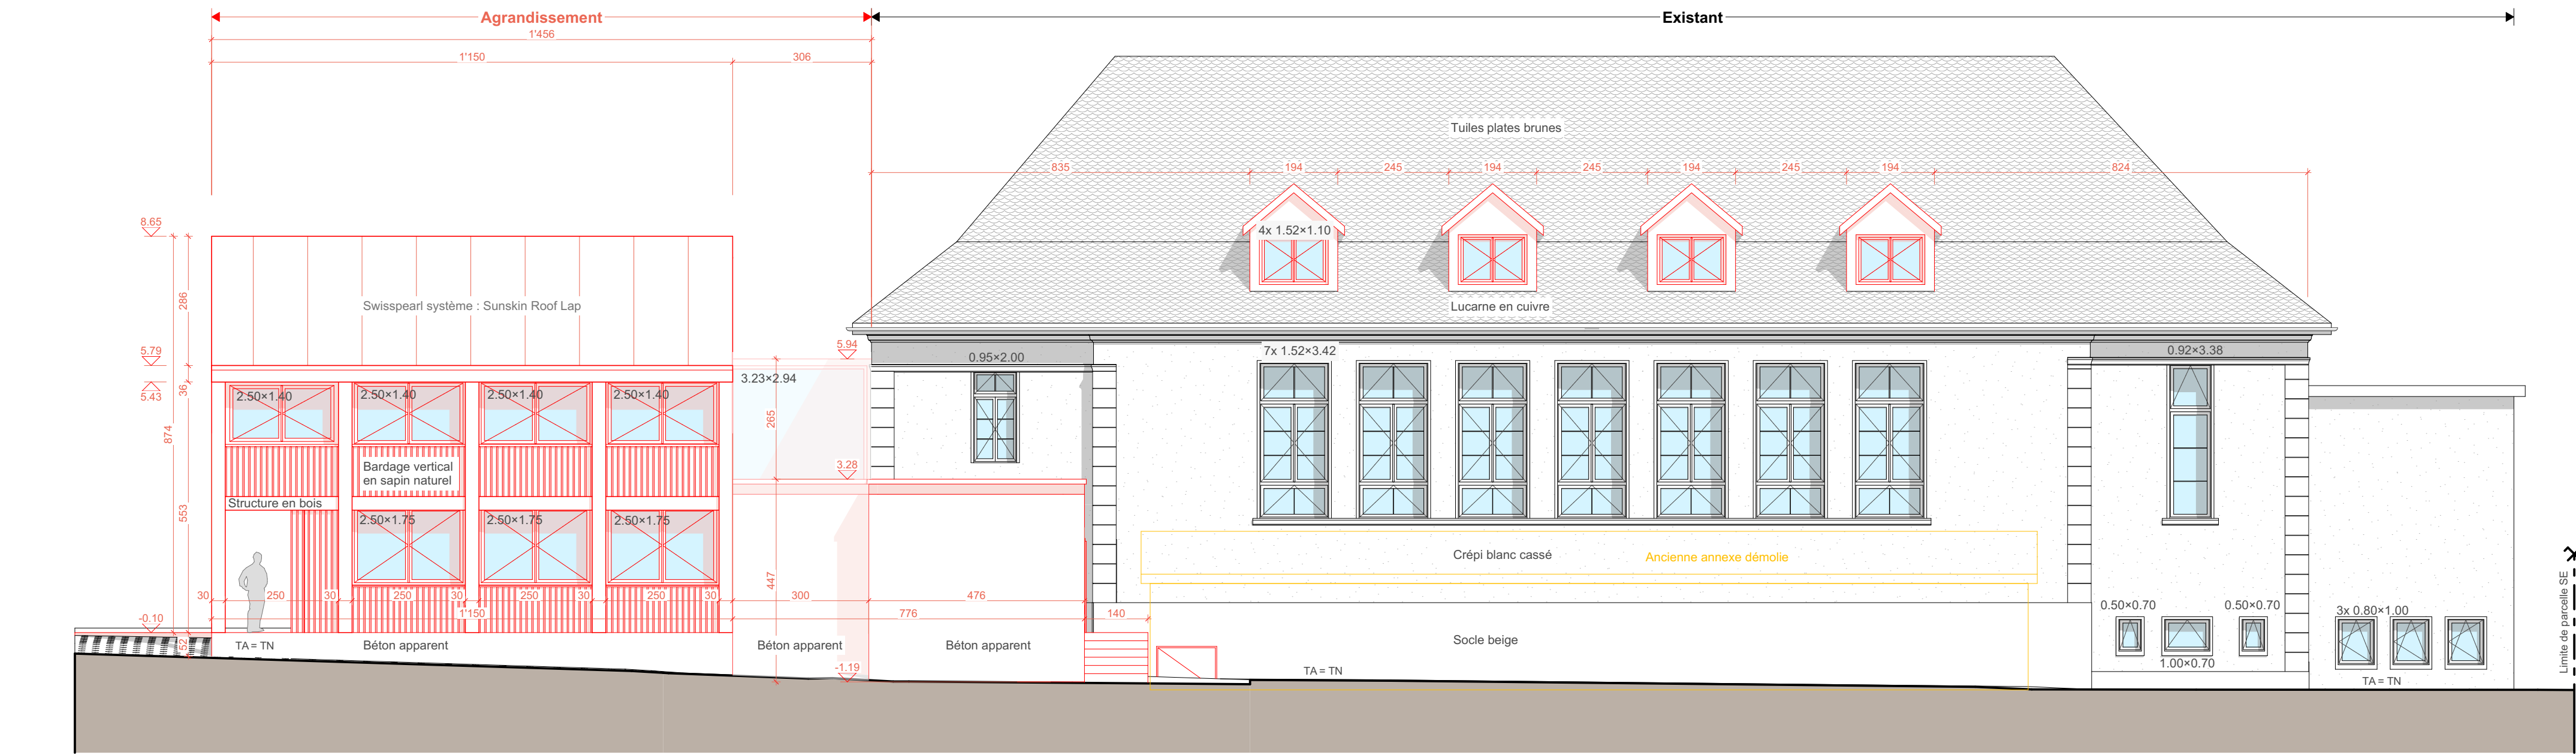


Façade Nord

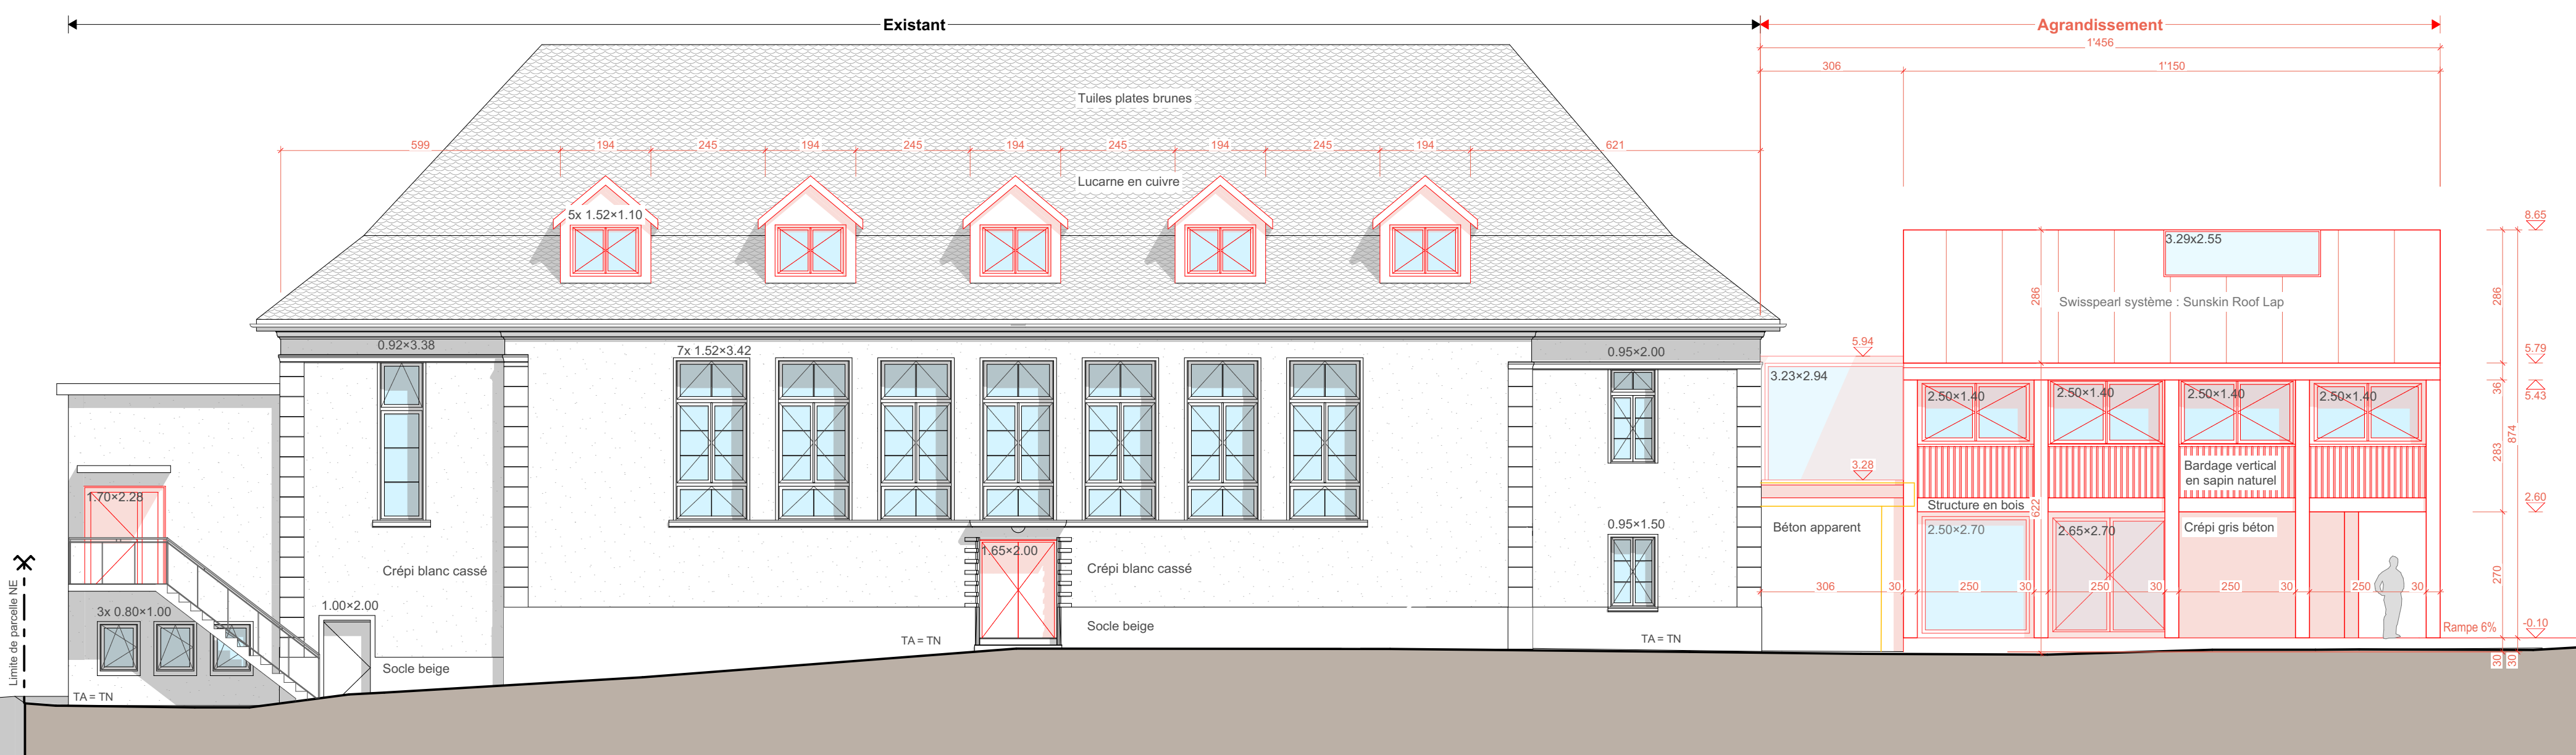


Coupe DD

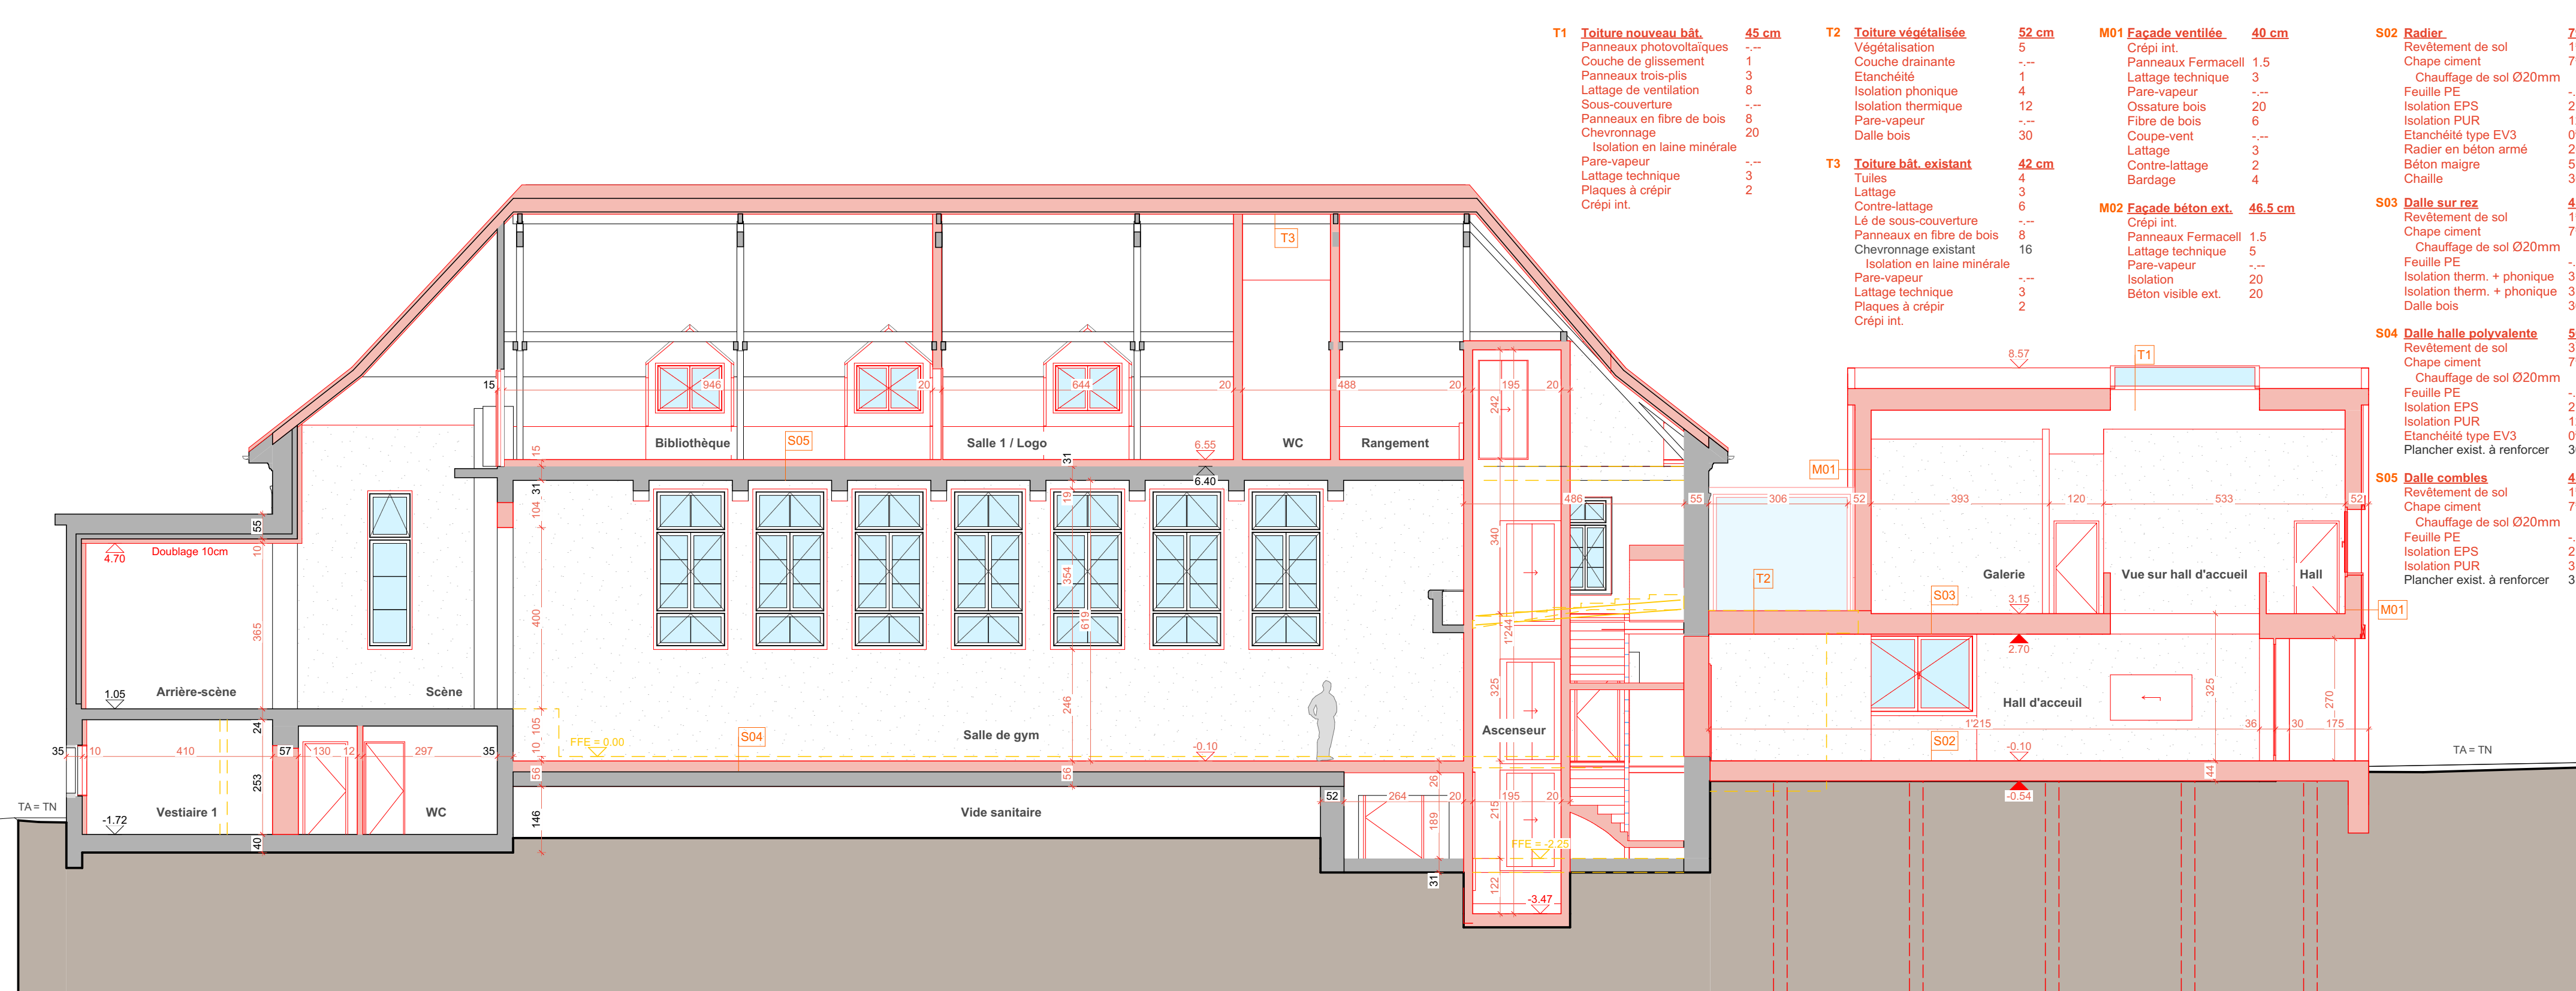


Façade Est

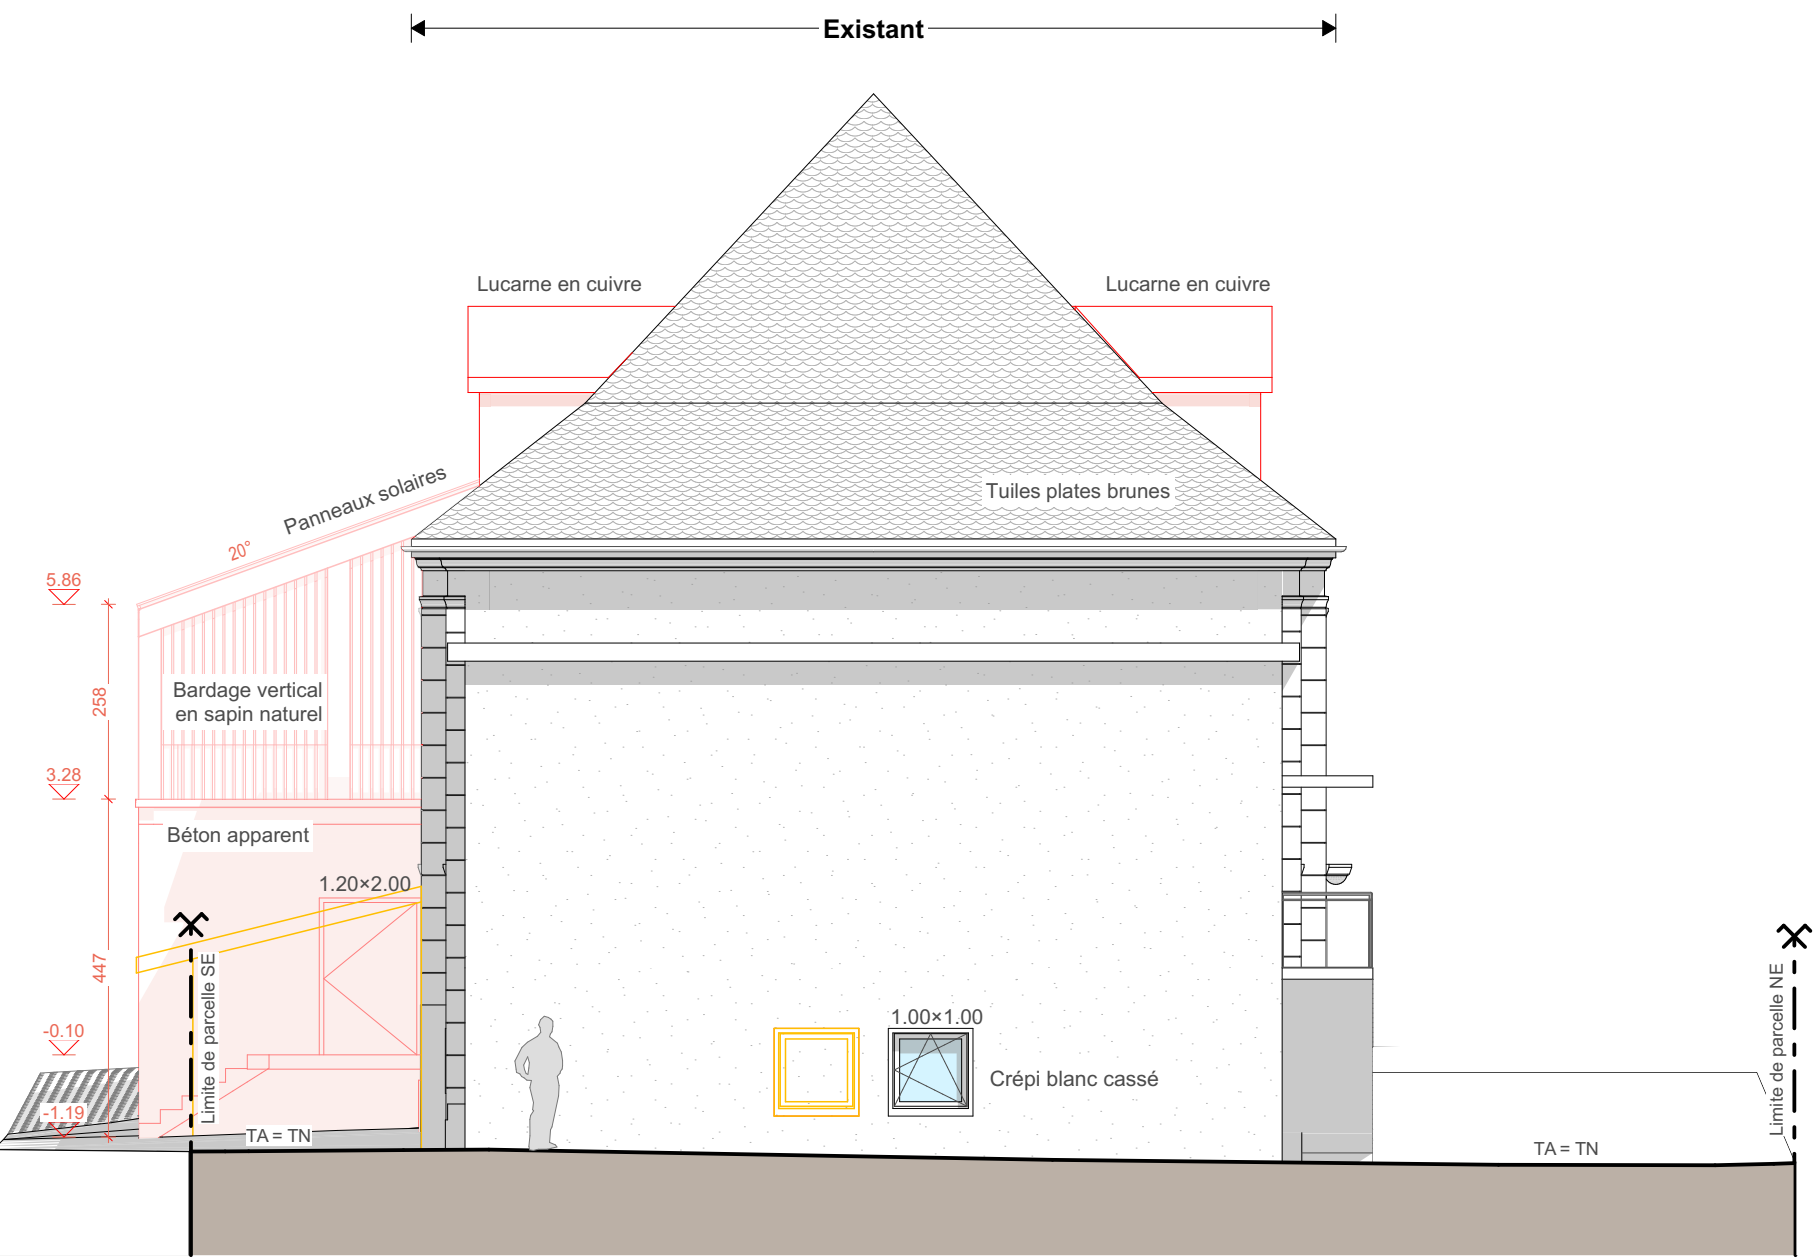

Façade Ouest

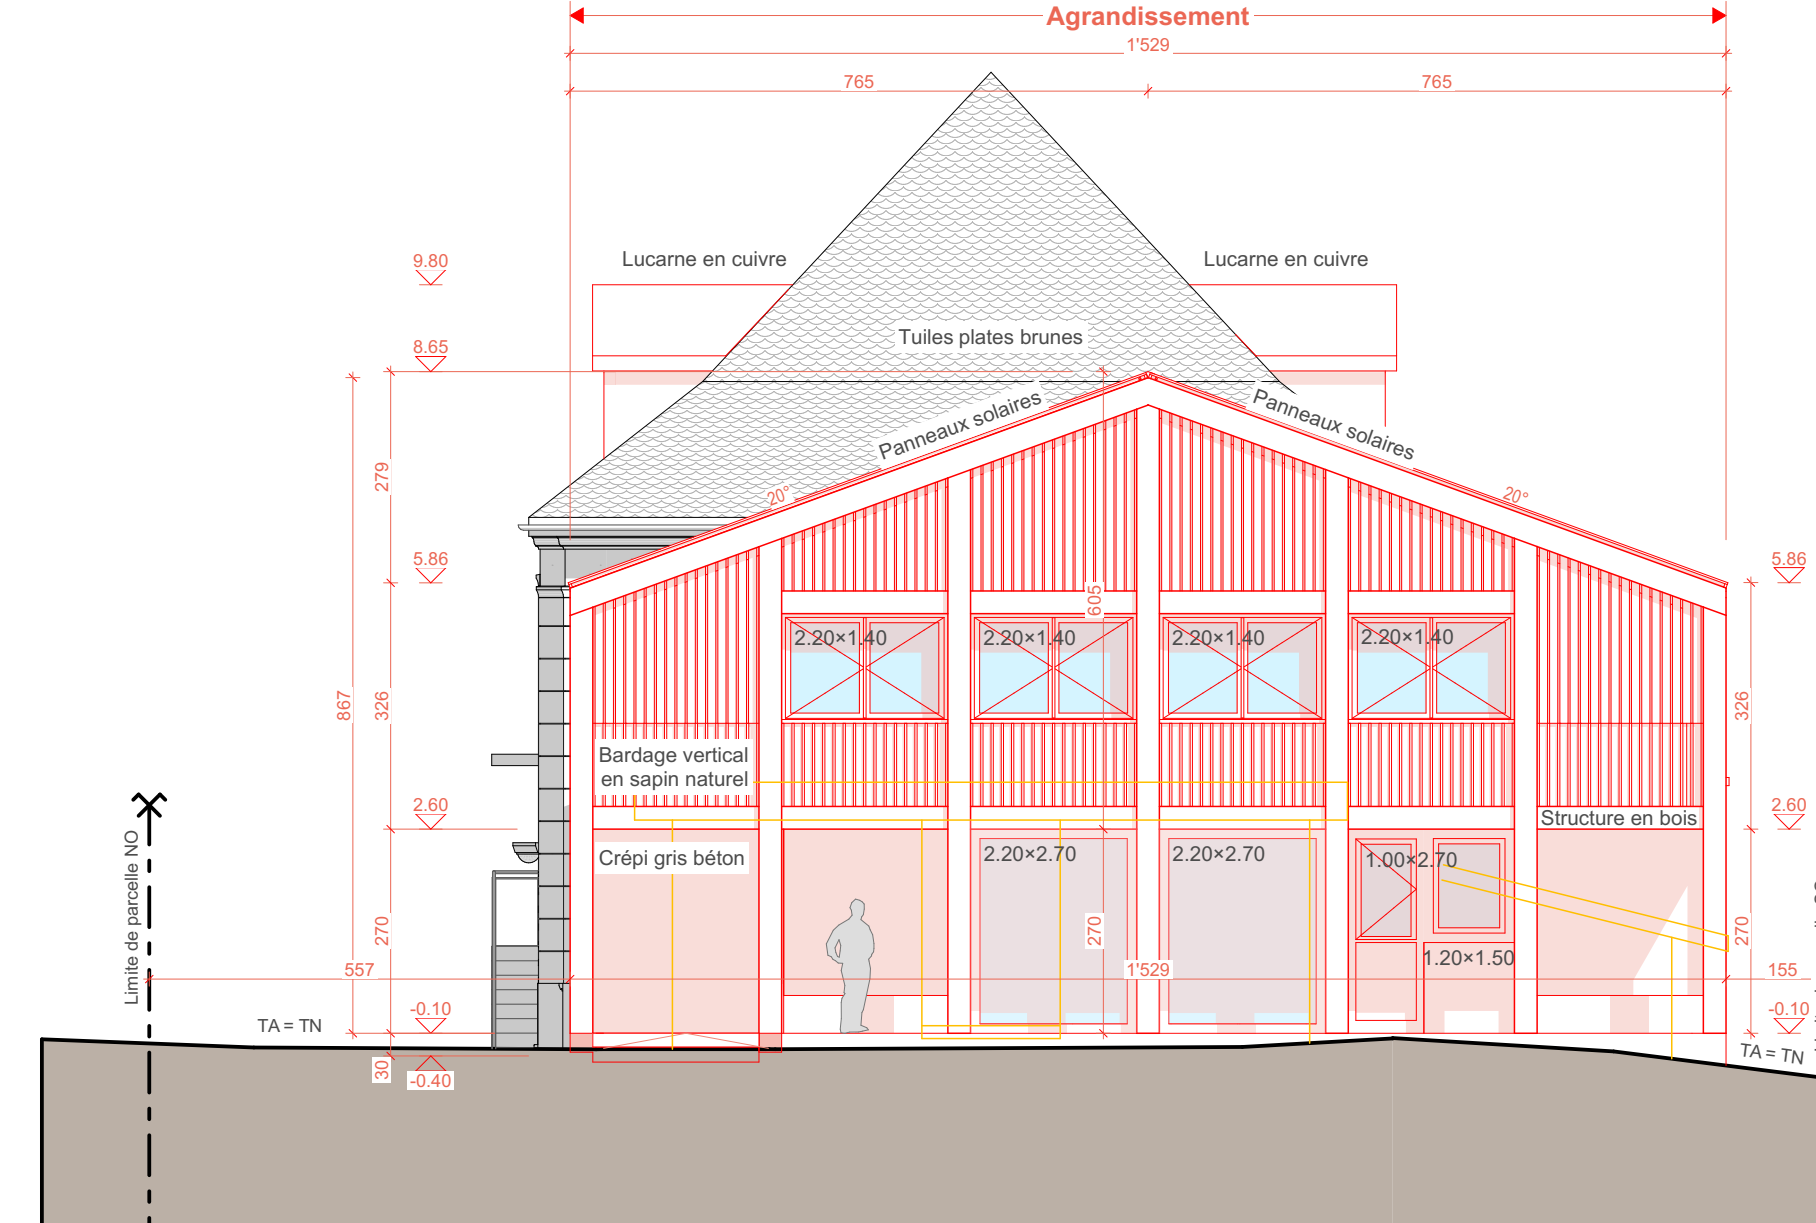

Coupe AA

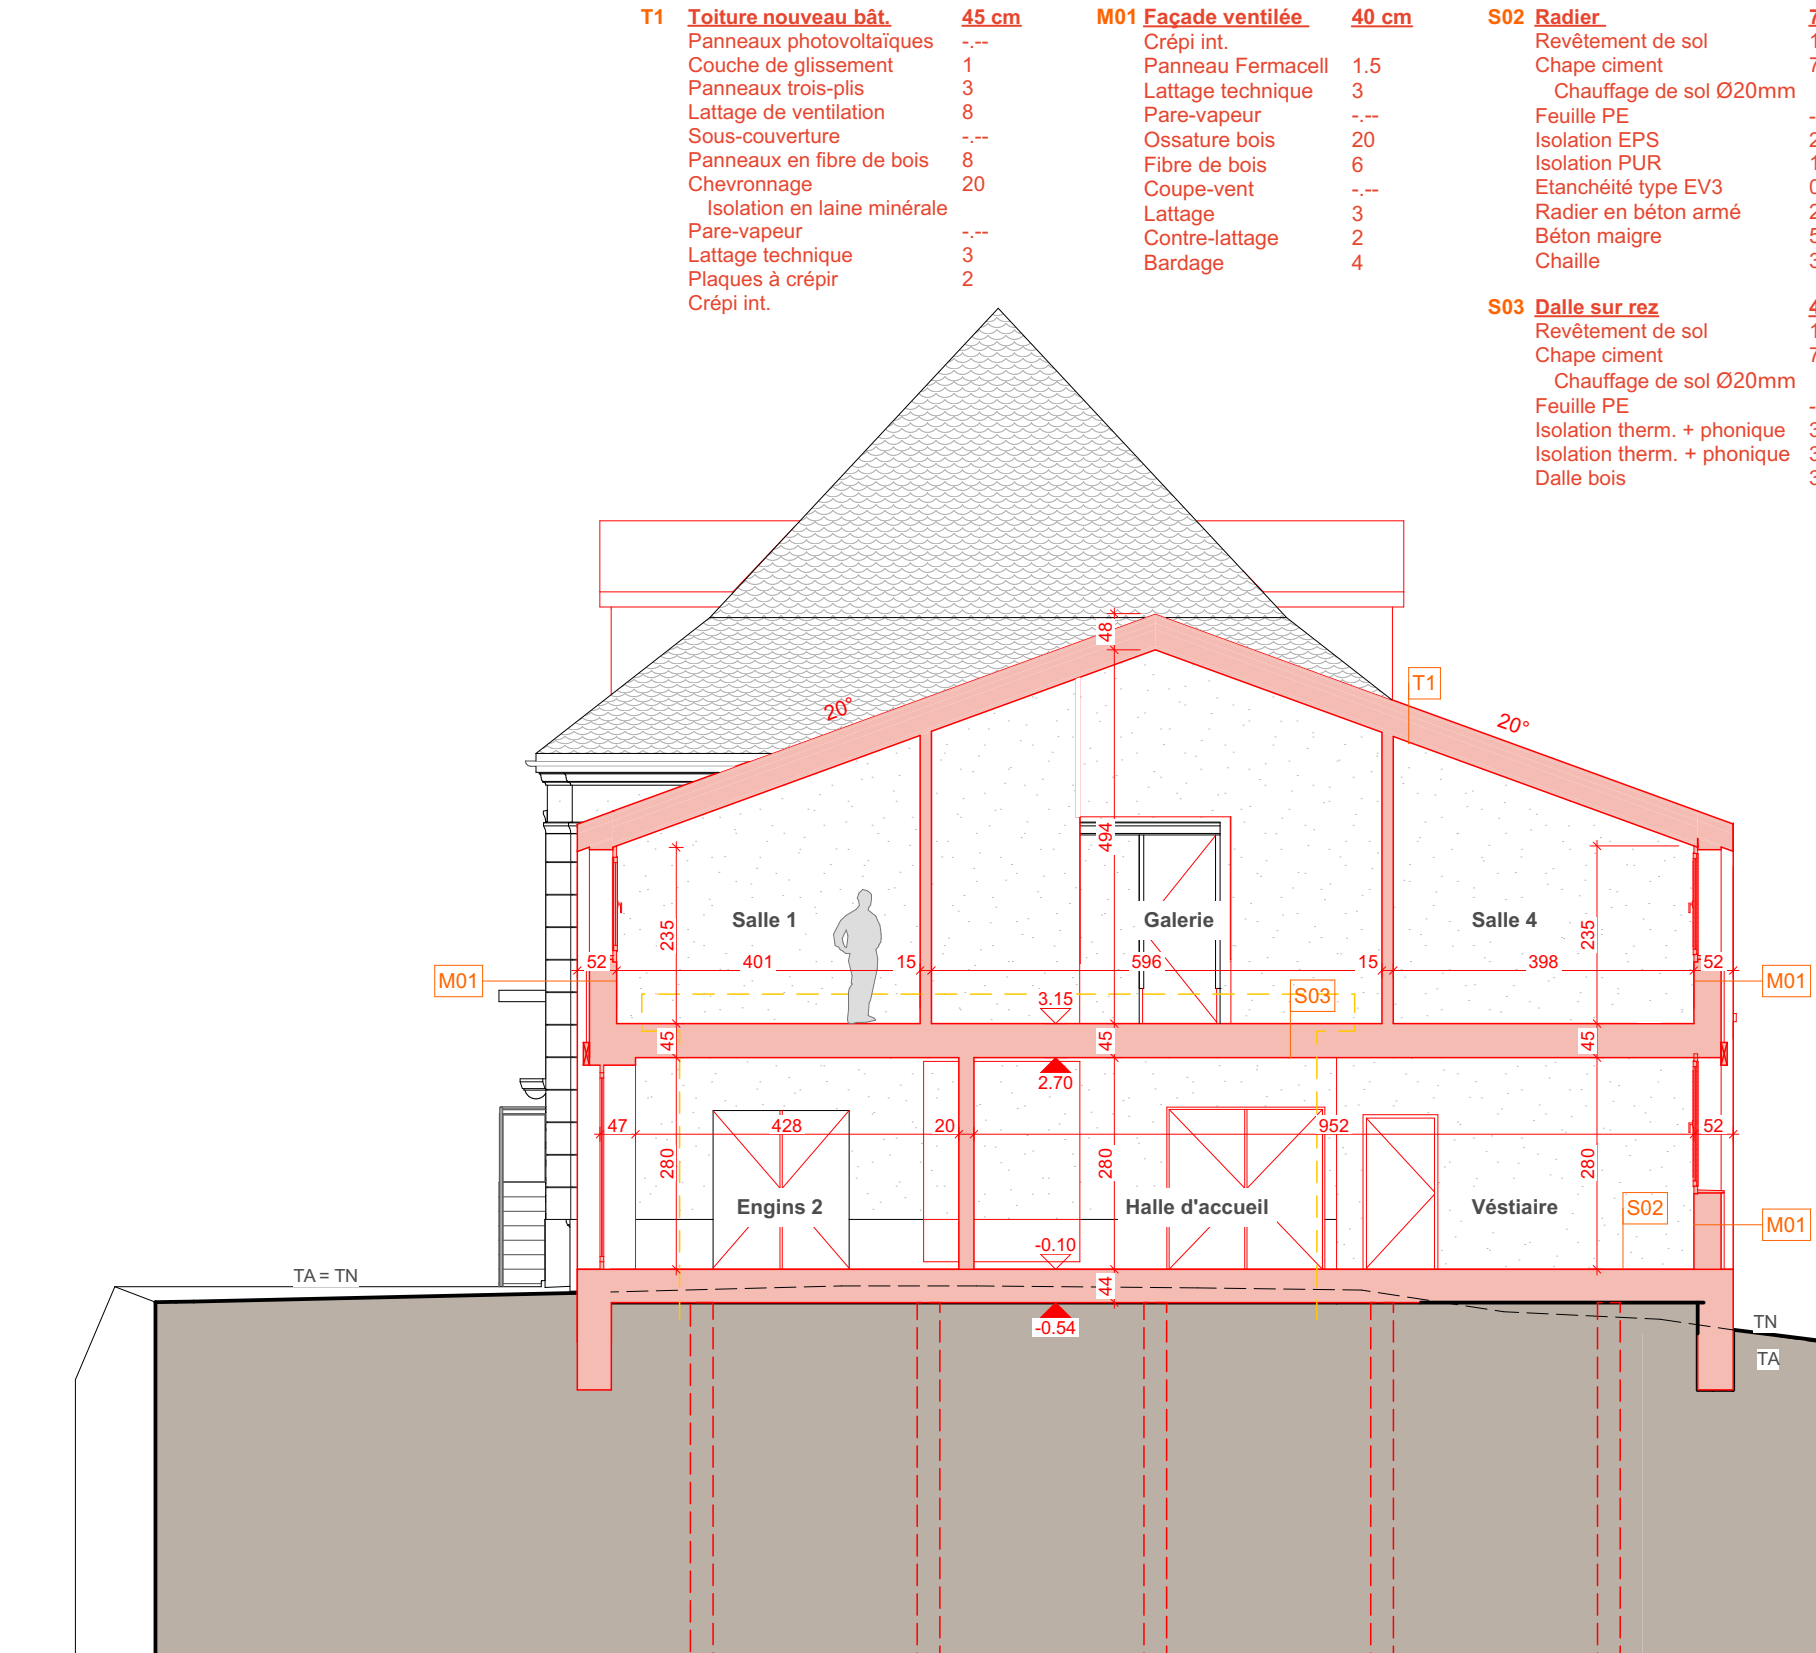

Demande de permis de construire

Commune: Court

Echelle 1:500

Légende : www.cadastre.ch/legende

Légendes

- Existant
- Démolition
- Construction



1854
Rue Centrale

1403

863


181

996

28

1750

1723

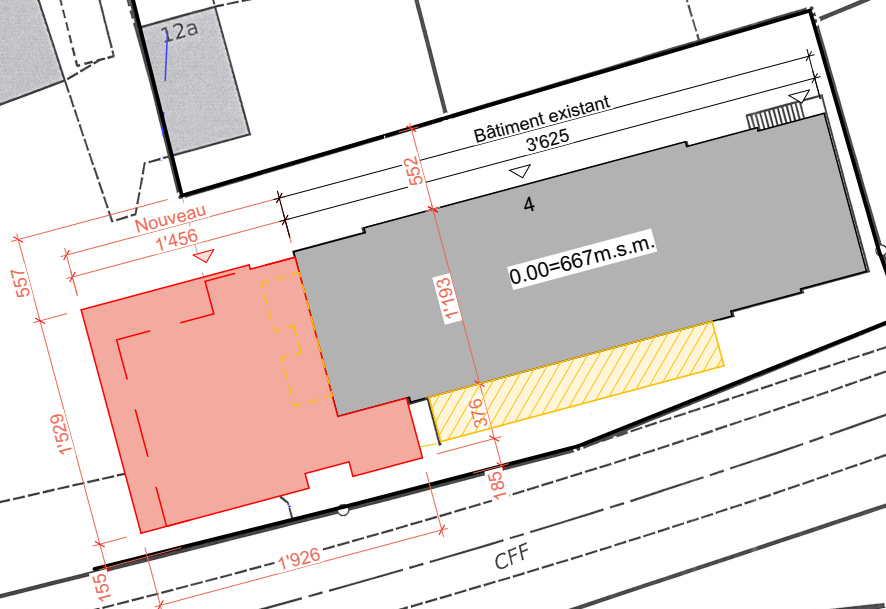

Copie du plan du registre
foncier certifiée exacte

Moutier, le 27.02.2023

Le géomètre conservateur
Julien Brahier

Le maître d'ouvrage :

Court, le


Signature:

L'architecte :

Tramelan, le

Signature:

 **sigeom**

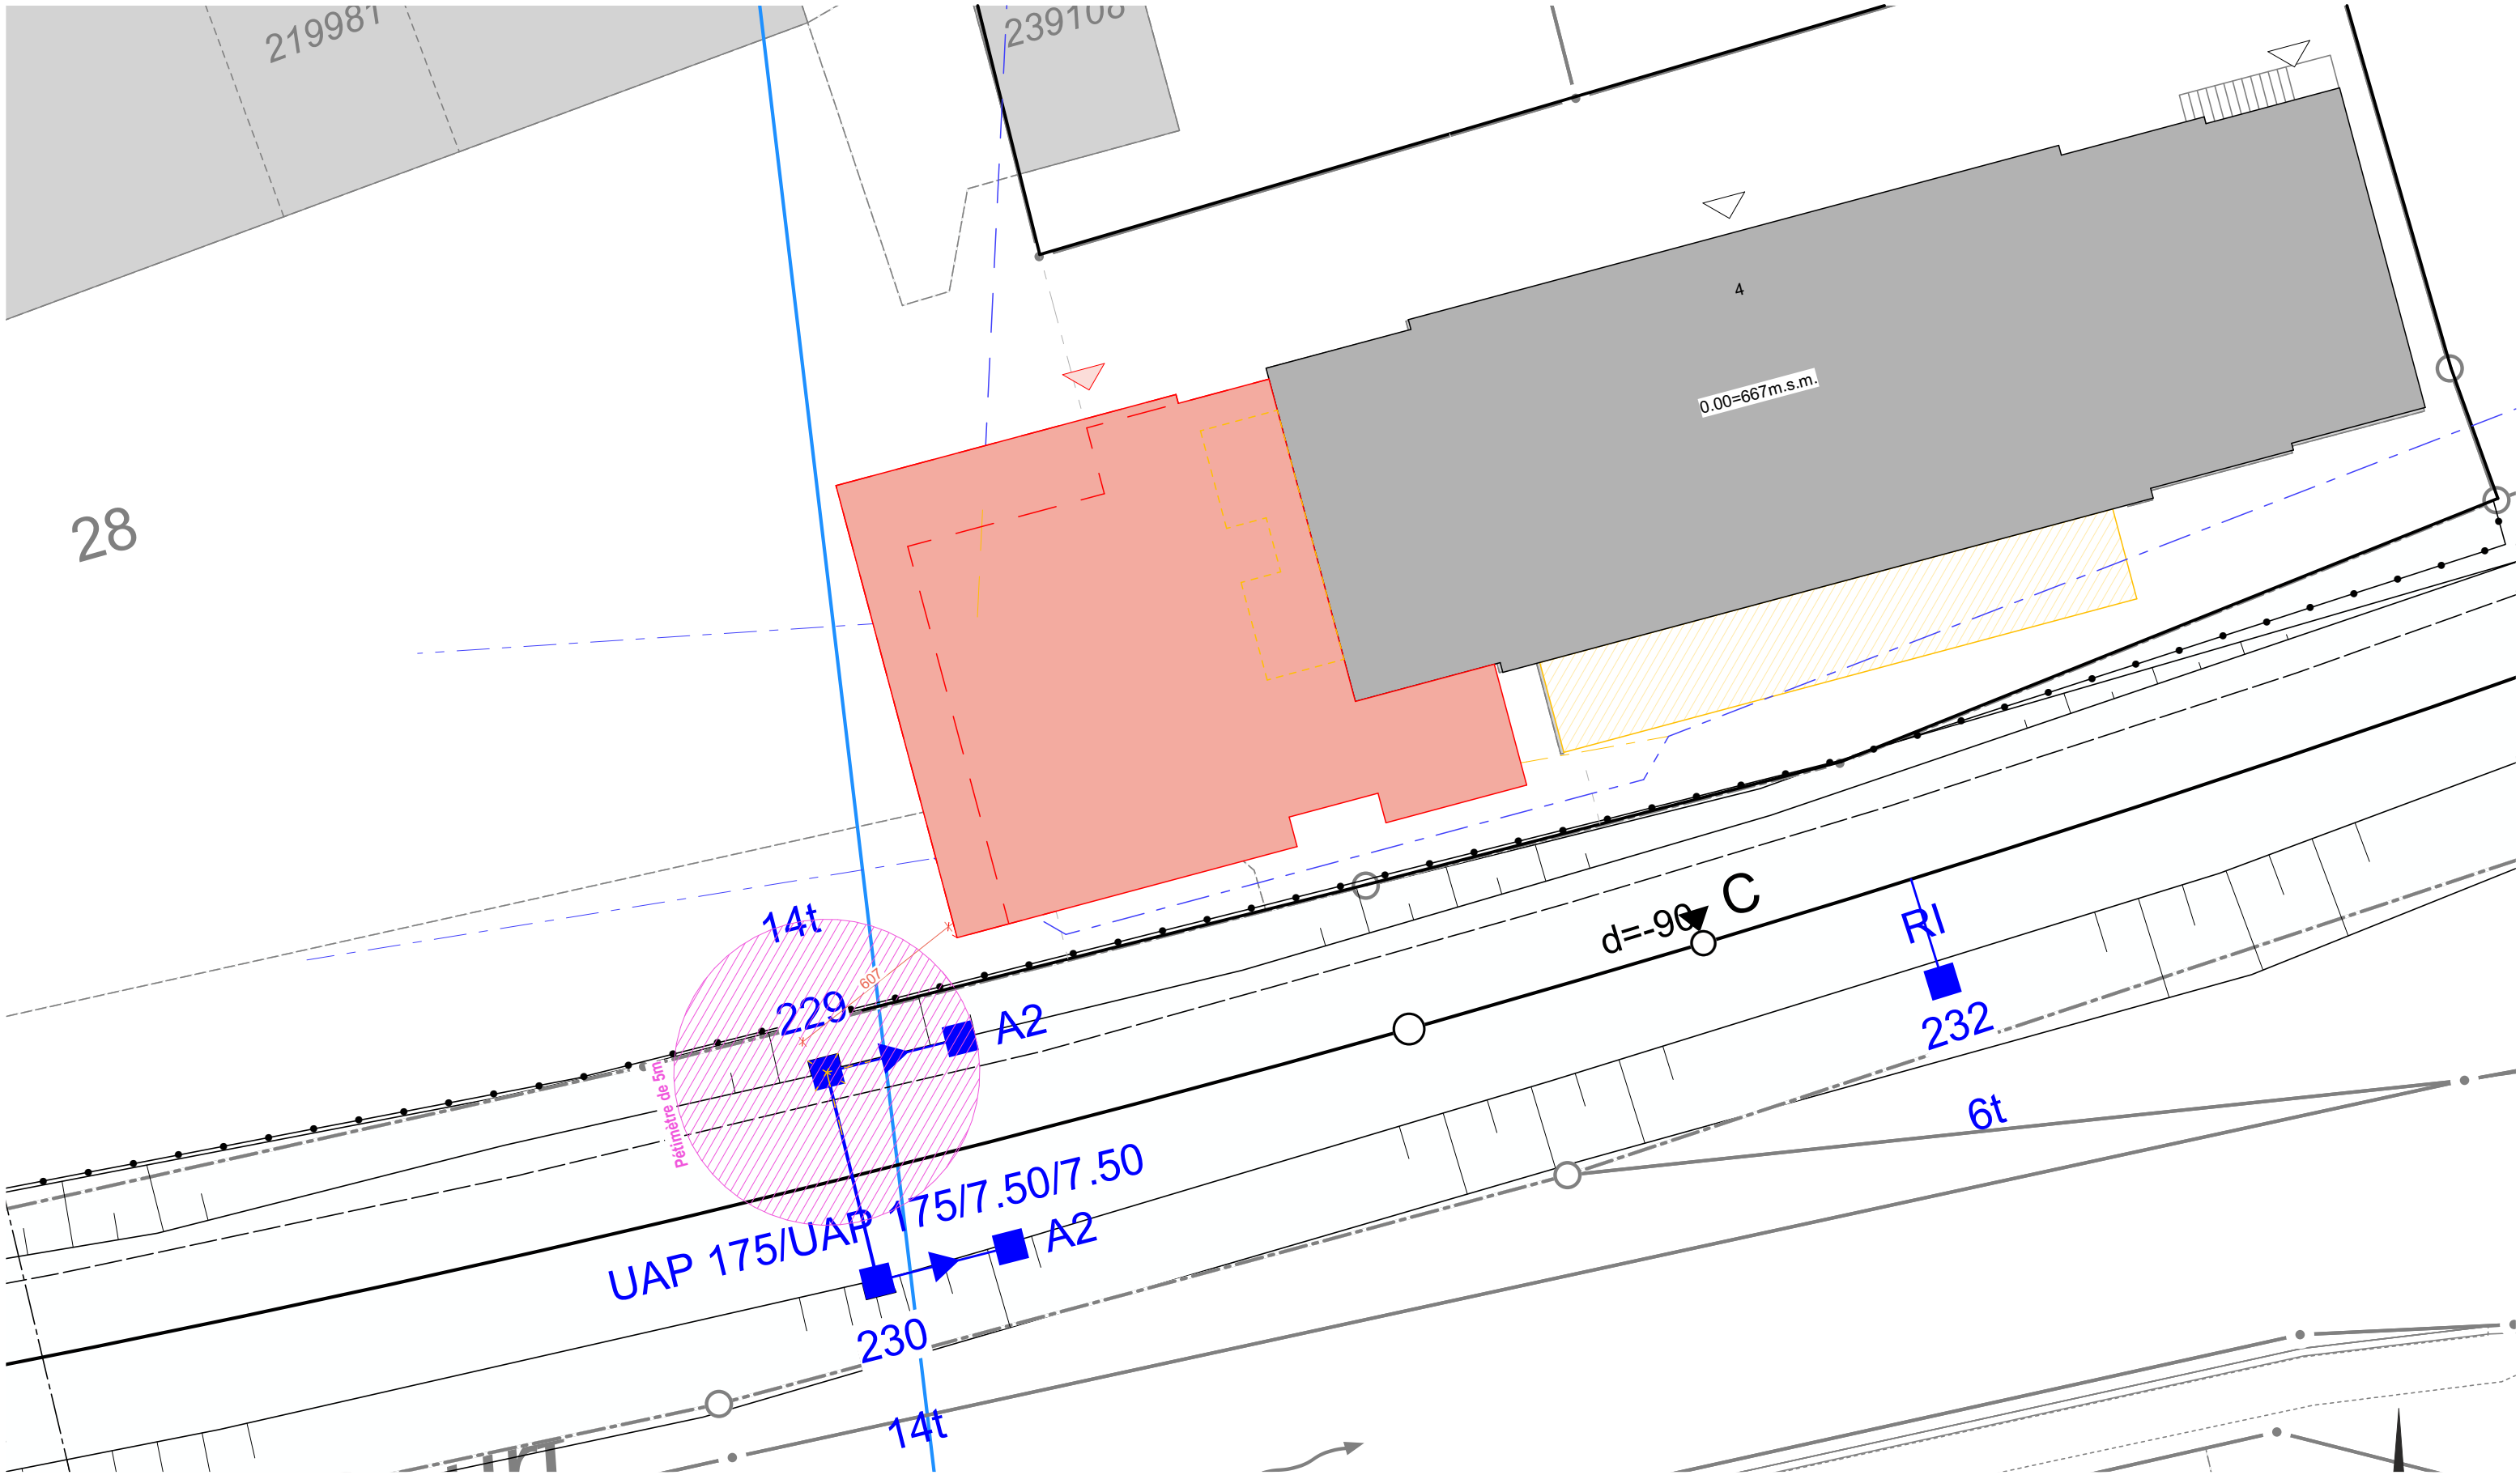

MO: Municipalité de Court	Rue Centrale 4	2738 Court
Poteaux CFF	Date : 03.06.2025	0.00 = ± 667 m.s.m
MISE A L'ENQUETE	Format A3 -	Echelle :1:200
	Tél. 032 486 80 60 E-mail : info@arc-architecture.ch arc architecture sarl ©	 Tél. 079 425 99 79 E-mail : info@ama-architecte.ch atelier muller architecte sarl ©
H:\217 Municipalité de Court\Halle de gym\Plans CAO\13 Permis\Permis 06 - escalier.pln		

Le maître d'ouvrage :


Court, le

Signature:

L'architecte :

Tramelan, le

Signature:

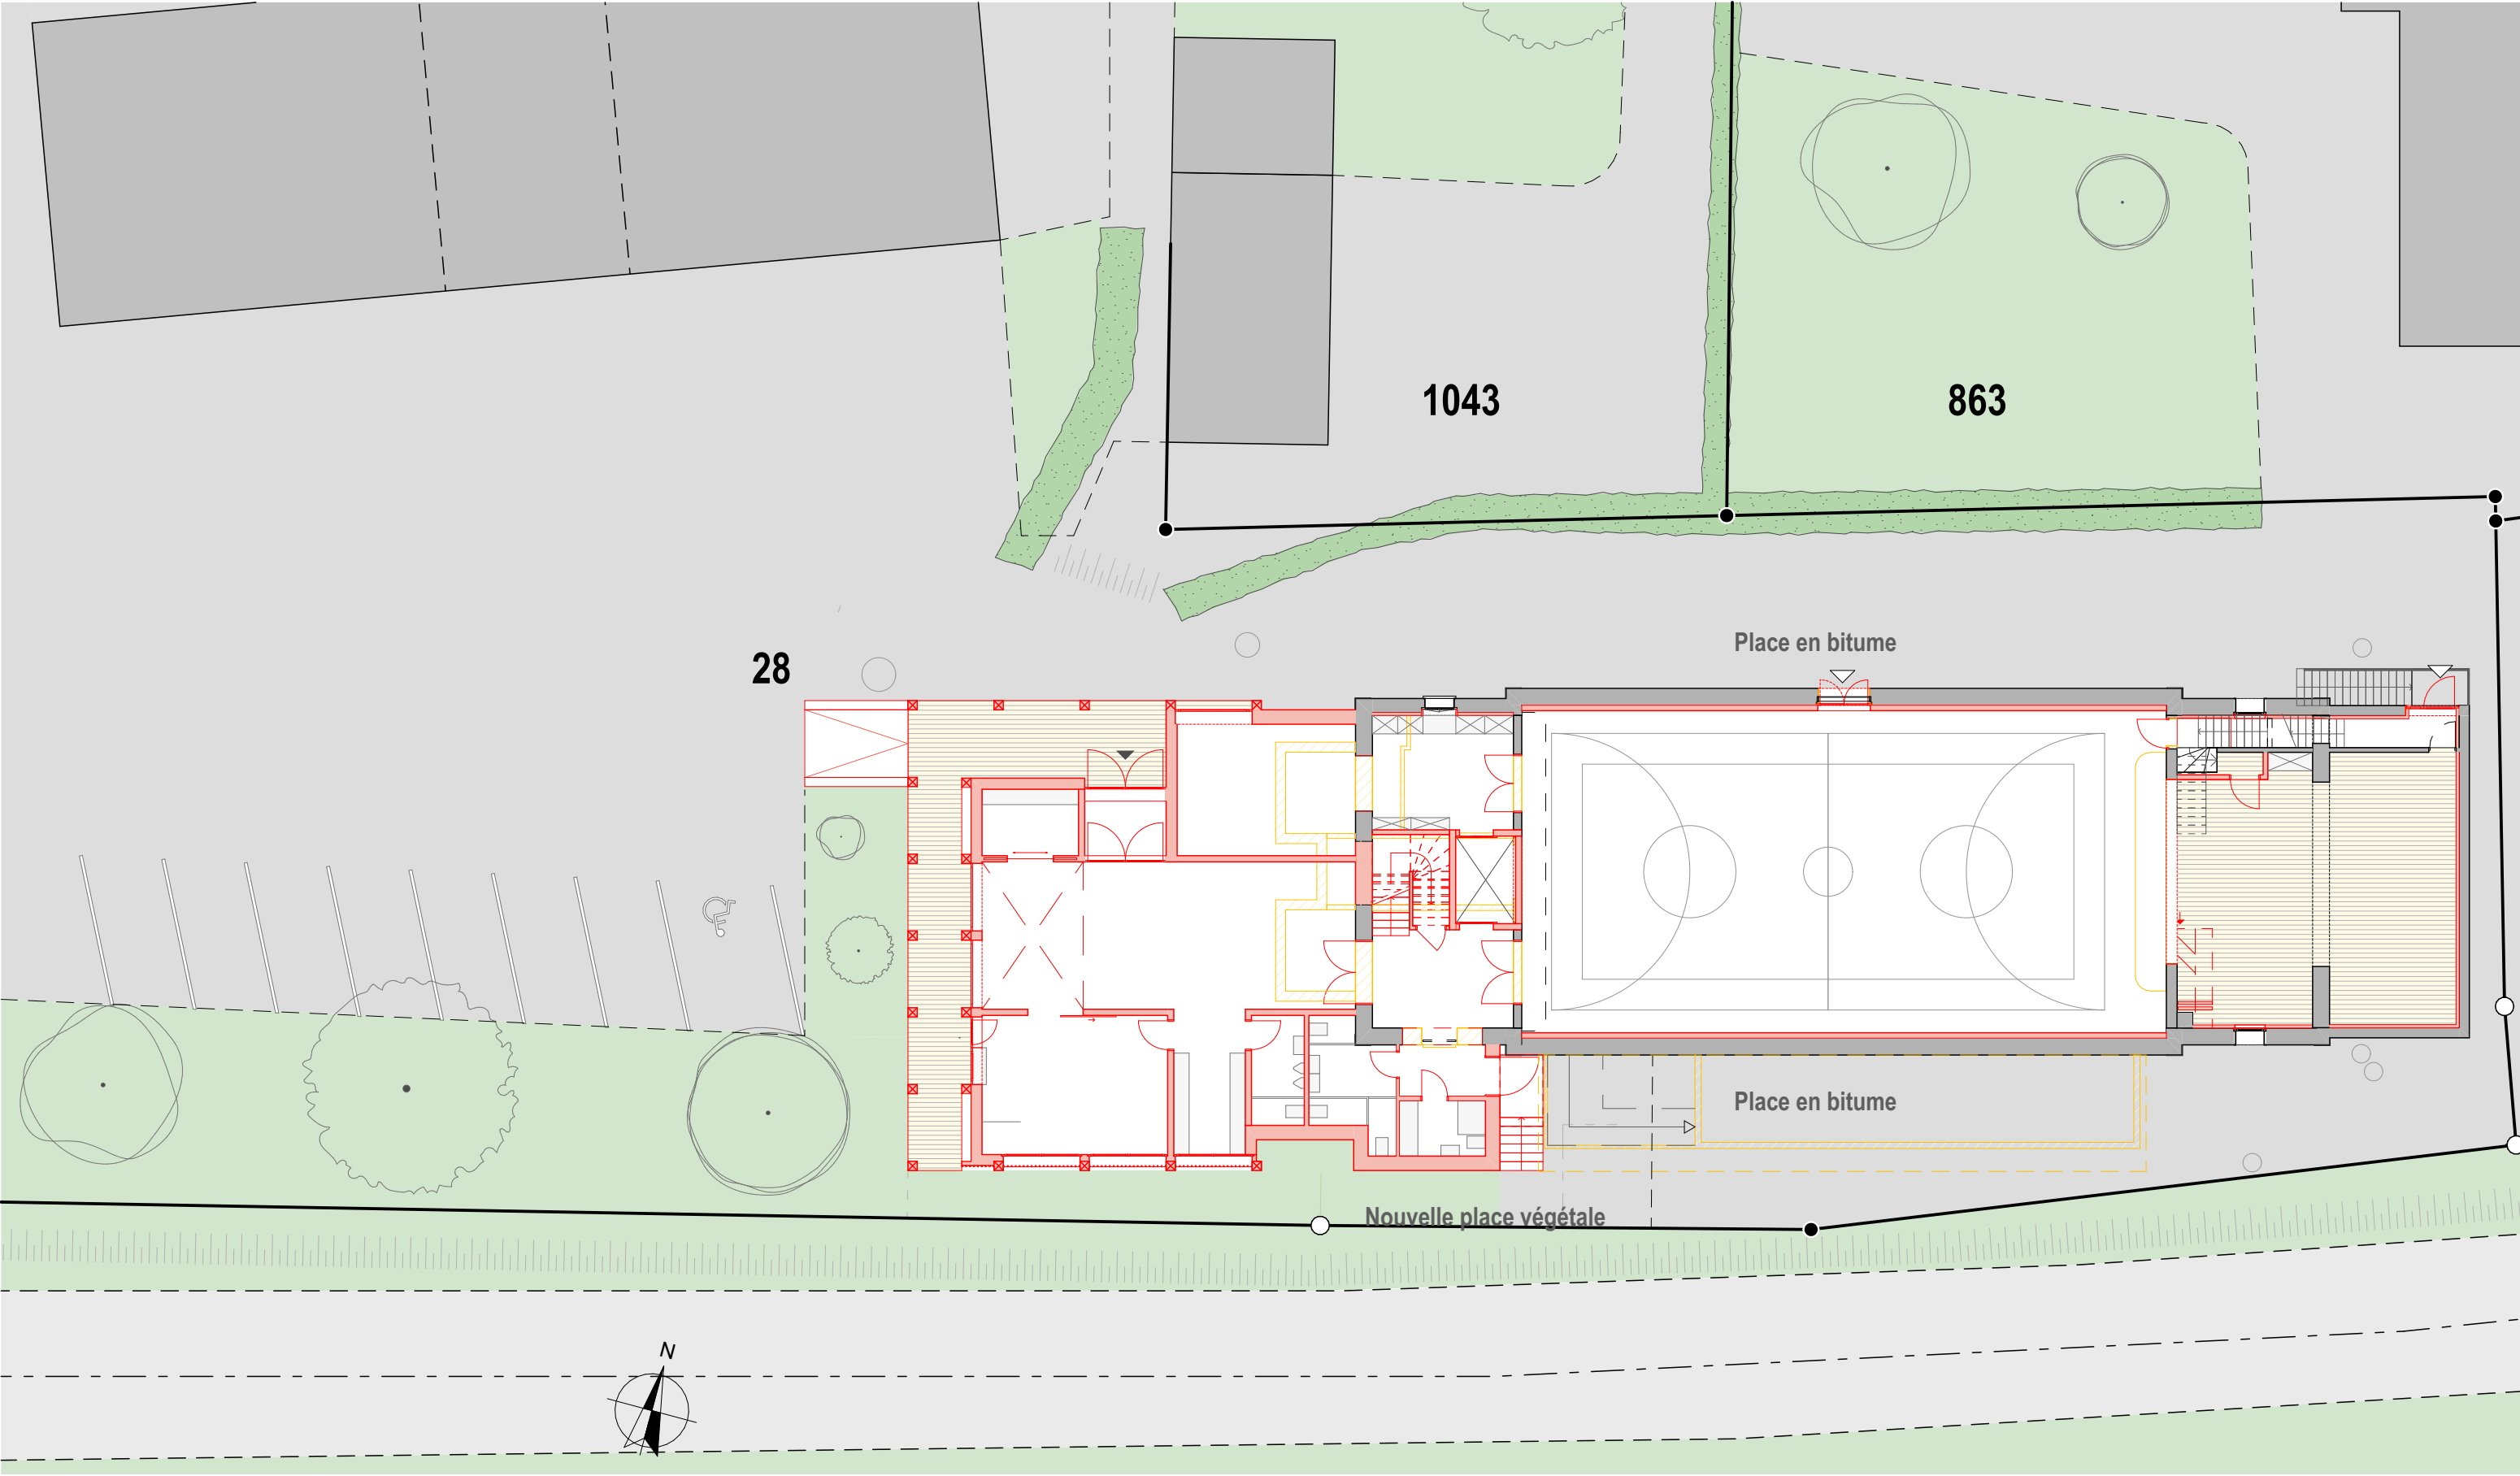


MO: Municipalité de Court	Rue Centrale 4	2738 Court
Plan d'aménagement	Date : 03.06.2025	0.00 = ± 667 m.s.m
MISE A L'ENQUETE	Format A3 -	Echelle :1:200

Tél. 032 486 80 60
E-mail : info@arc-architecture.ch
arc architecture sarl ©

Tél. 079 425 99 79
E-mail : info@ama-architecte.ch
atelier muller architecte sarl ©

H:\217 Municipalité de Court\Halle de gym\Plans CAO\13 Permis\Permis 06 - escalier.pln

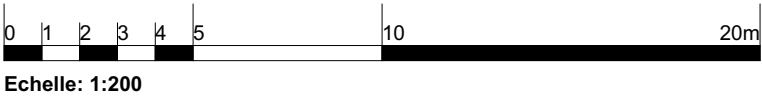

Le maître d'ouvrage :


Court, le

Signature:

L'architecte :

Tramelan, le

Signature:

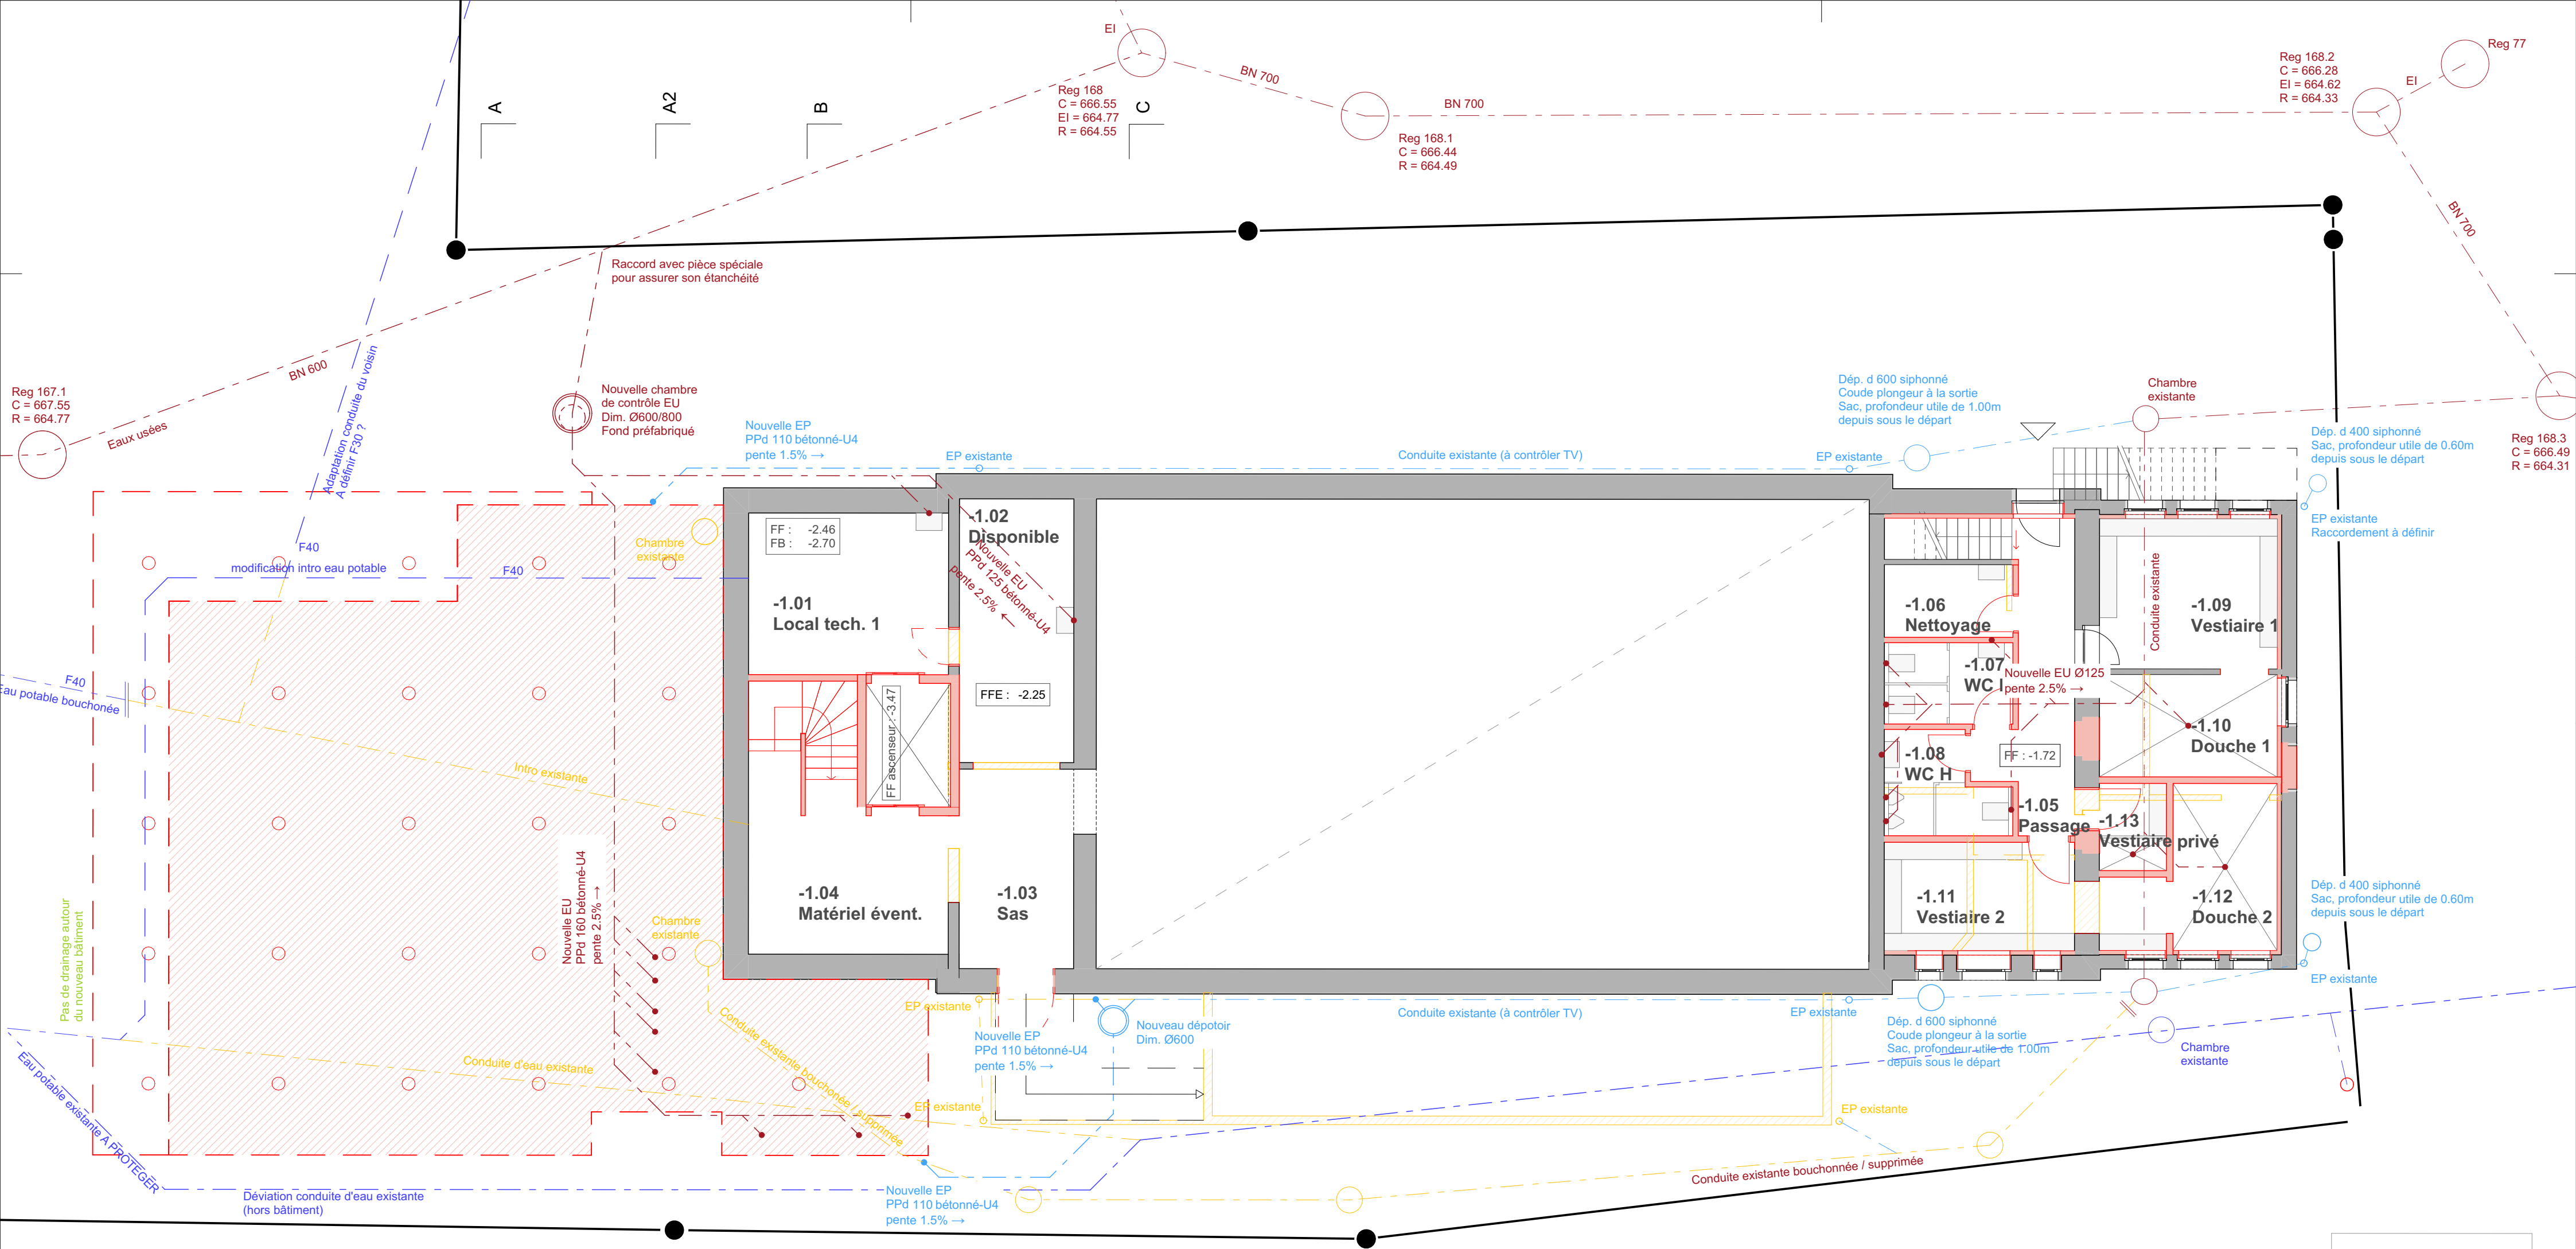

-1. Canalisations - SOUS-SOL1:100

MO: Municipalité de Court	Rue Centrale 4	2738 Court
Plan de canalisations	Date : 03.06.2025	0.00 = ± 667 m.s.m
MISE A L'ENQUETE	Format 36 x 59	Echelle :1:100

Tél. 032 486 80 60
E-mail : info@arc-architecture.ch
arc architecture sarl ©

Tél. 079 425 99 79
E-mail : info@ama-architecte.ch
atelier muller architecte sarl ©

H:\217 Municipalité de Court\Halle de gym\Plans CAO\13 Permis\Permis 06 - escalier.pln



Le maître d'ouvrage :

Court, le

Signature:

L'architecte :

Tramelan, le

Signature:

